


SCHNITTE ZENTRUMSACHSE NEU-REFORM

BAUHERR STADTPLANUNGSAMT MAGDEBURG, AN DER STEINKUHLE 6, 39128 MAGDEBURG
 PLANUNG LIELA STADT - UND LANDSCHAFTSPLANUNG DIPL.-ING. KATRIN SCHUBE
 FREIE LANDSCHAFTSARCHITEKTIN BDLA AM FUCHSBERG 6 39112 MAGDEBURG TEL. 0391 6623616 FAX 0391 6623618


WWW.LIELA.DE KATRIN.SCHUBE@LIELA.DE

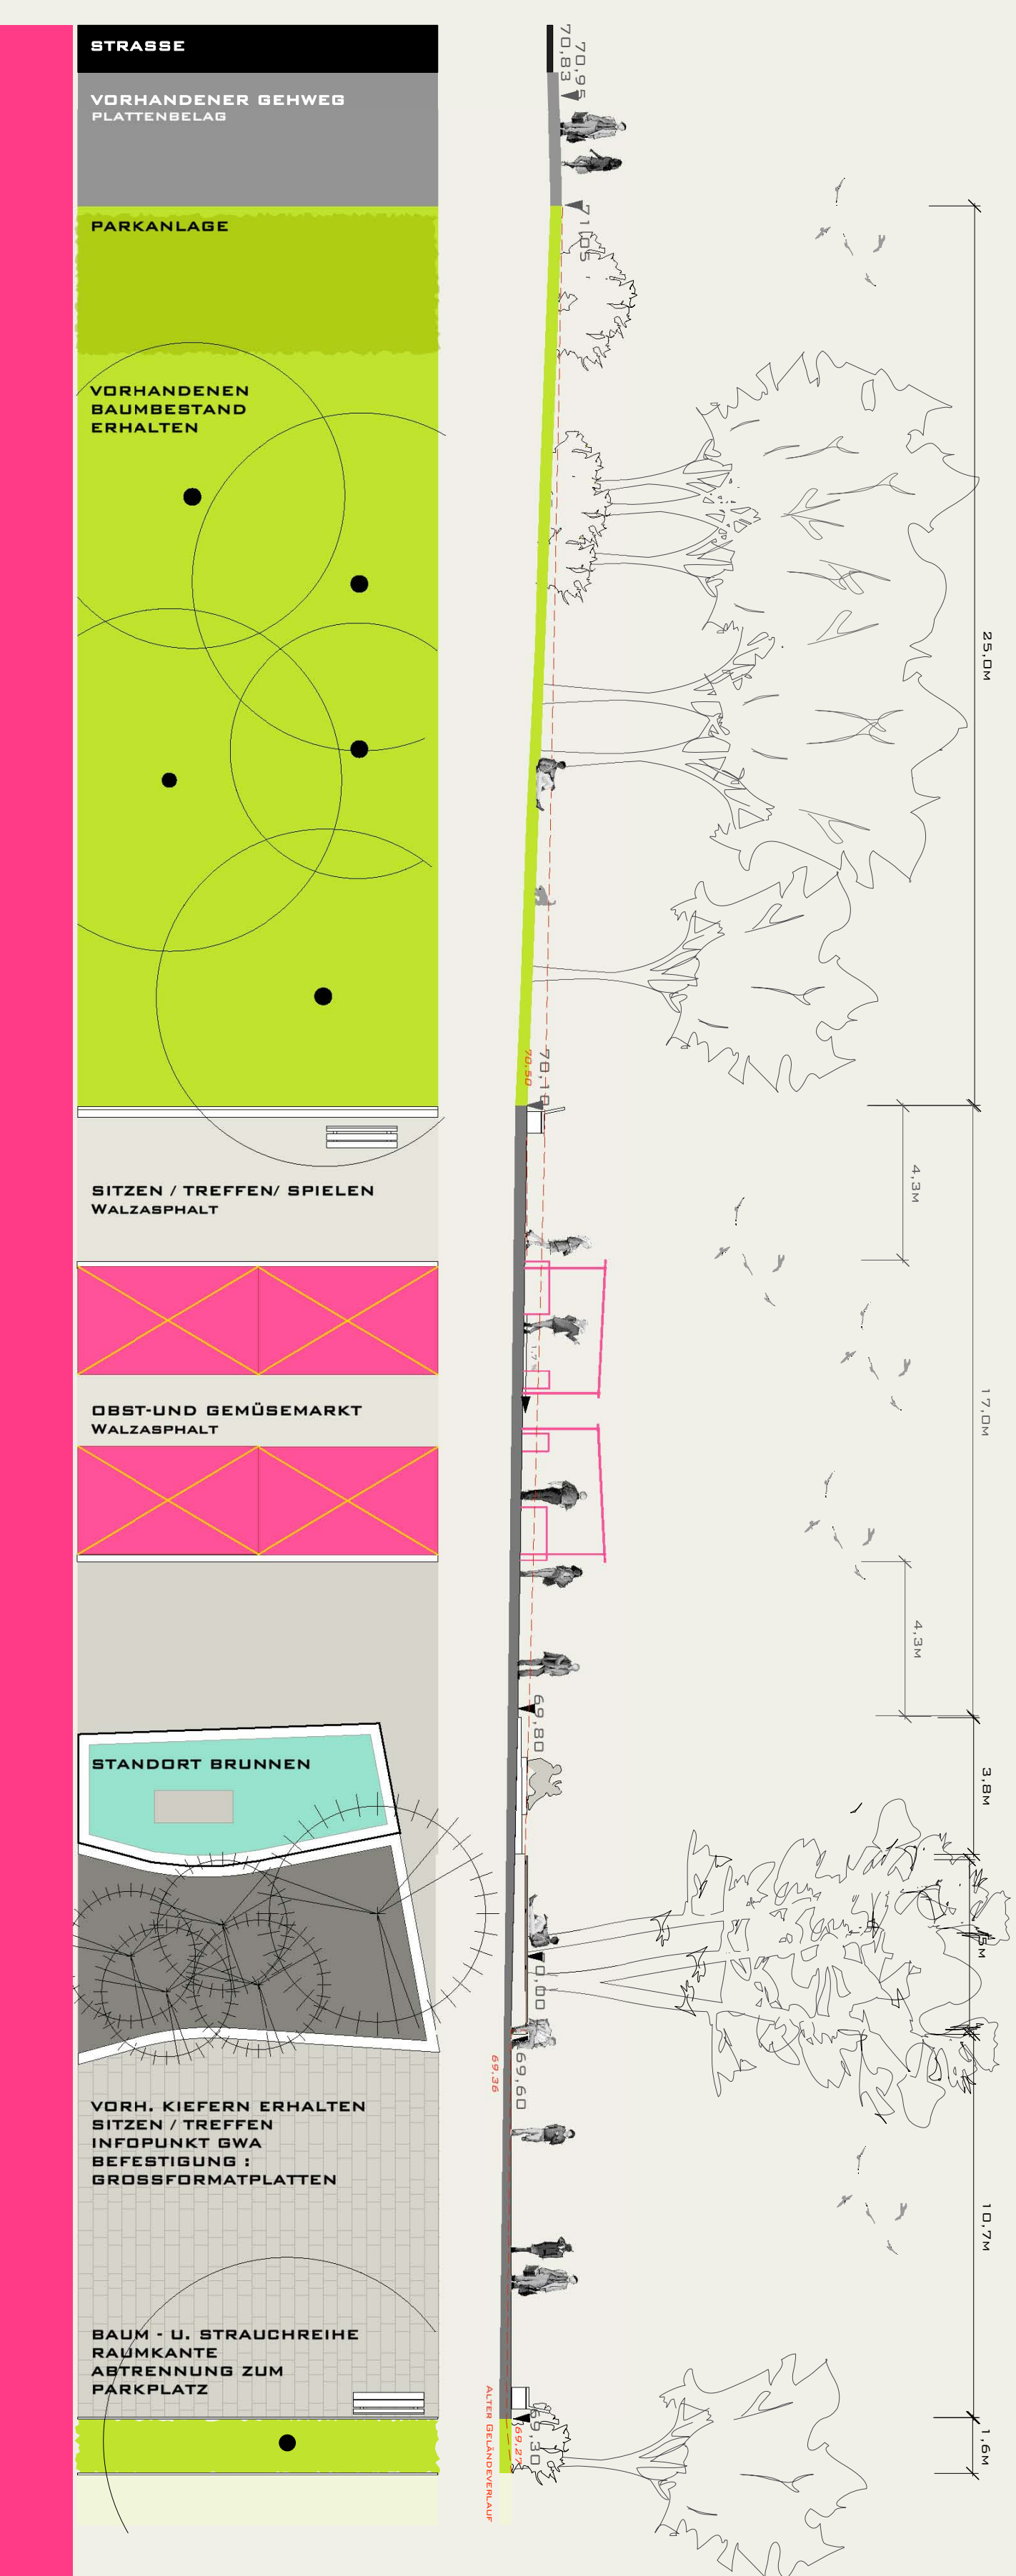


QUERSCHNITT Q1
 LAGEPLAN III
 MASSSTAB 1:150




QUERSCHNITT Q2
 LAGEPLAN III
 MASSSTAB 1:150

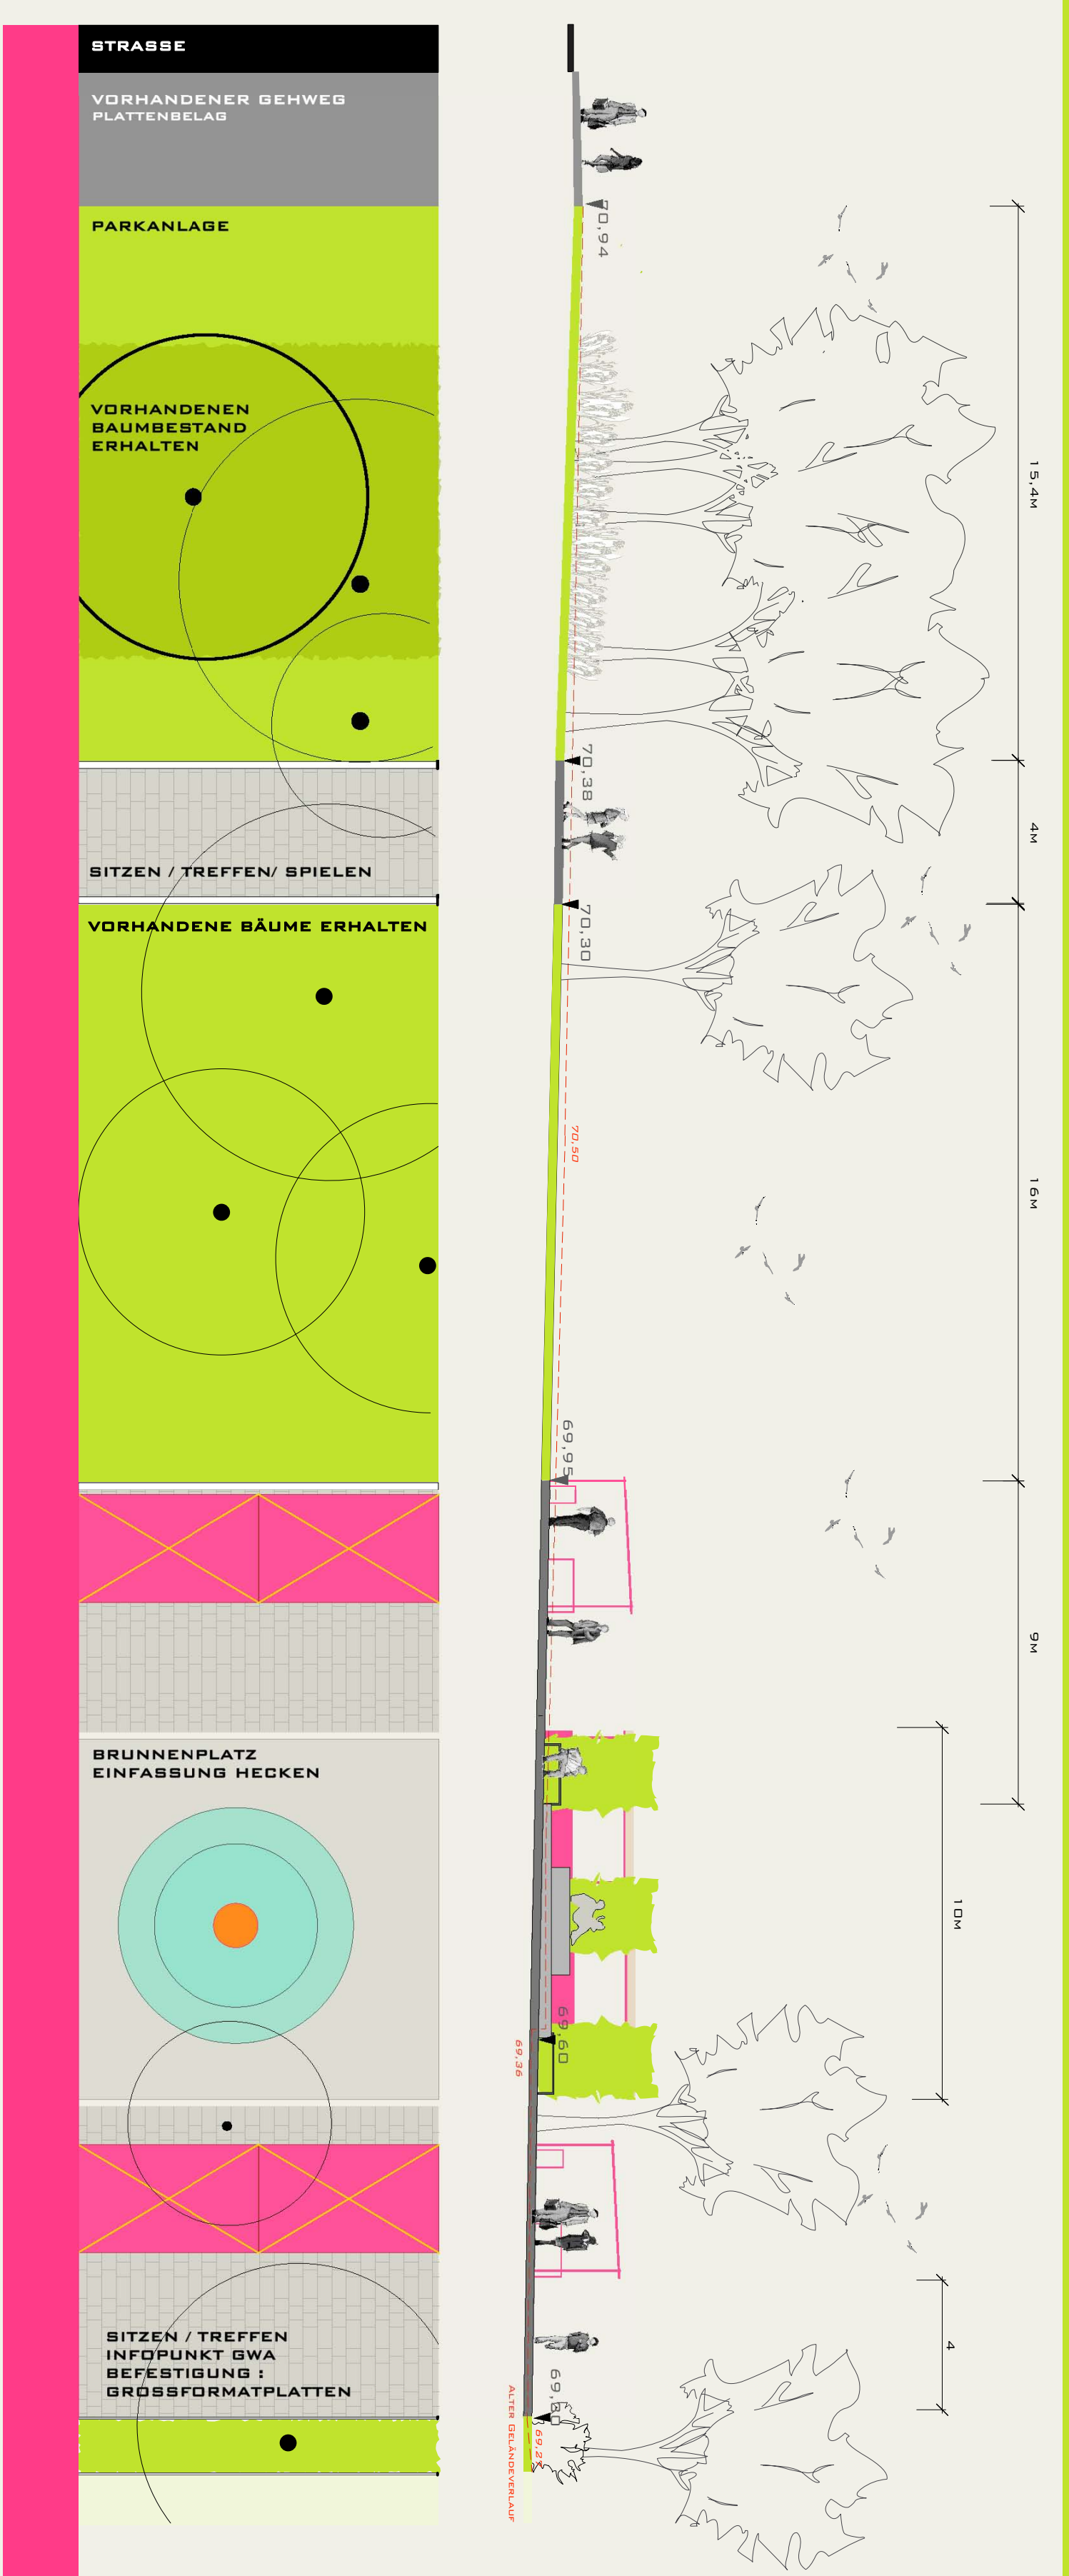

QUERSCHNITT Q1
 LAGEPLAN I
 MASSSTAB 1:150

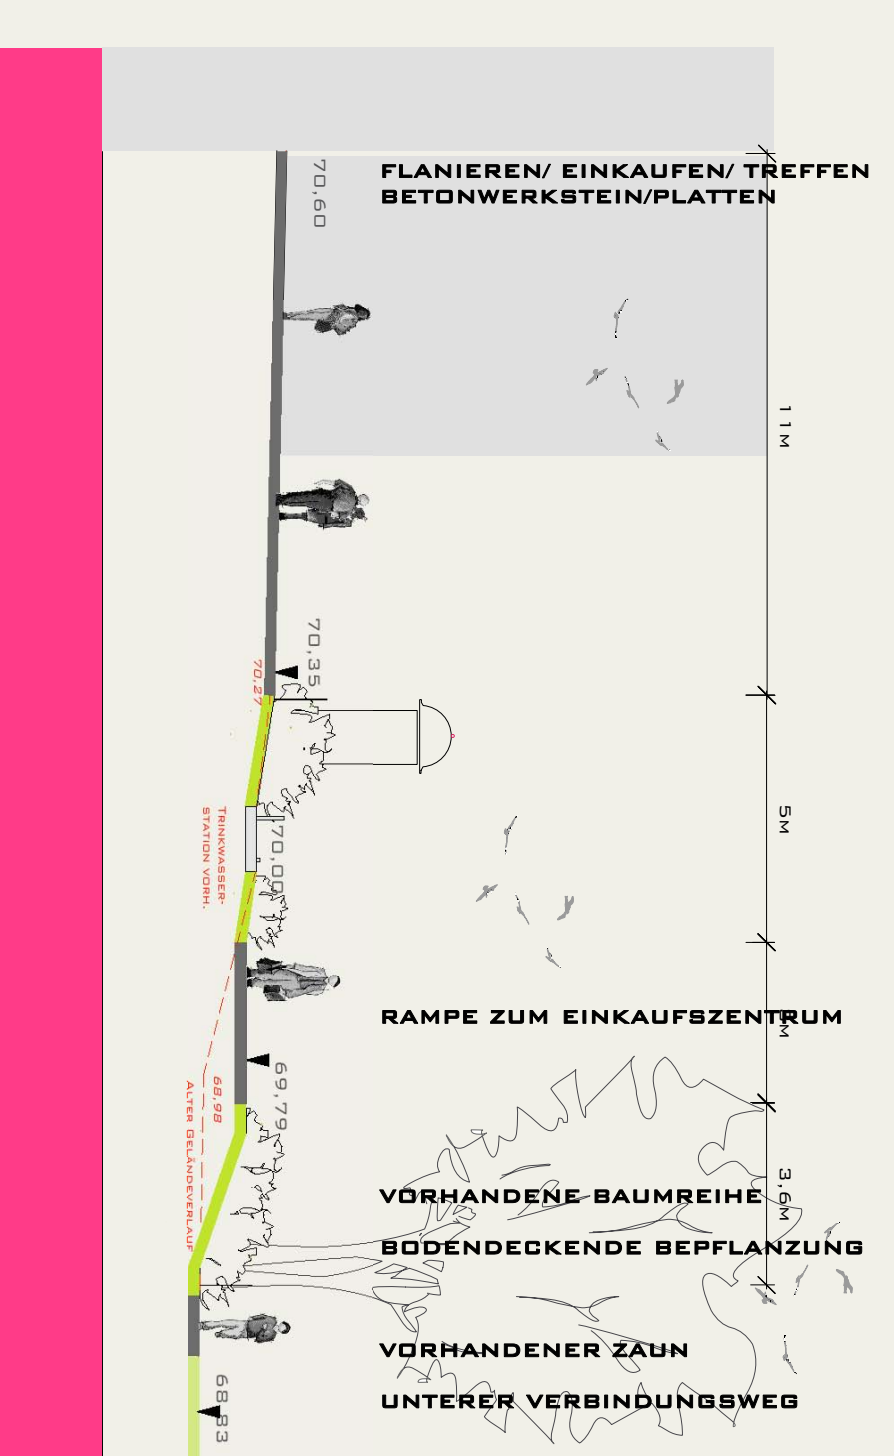

QUERSCHNITT Q2
 LAGEPLAN III
 MASSSTAB 1:150

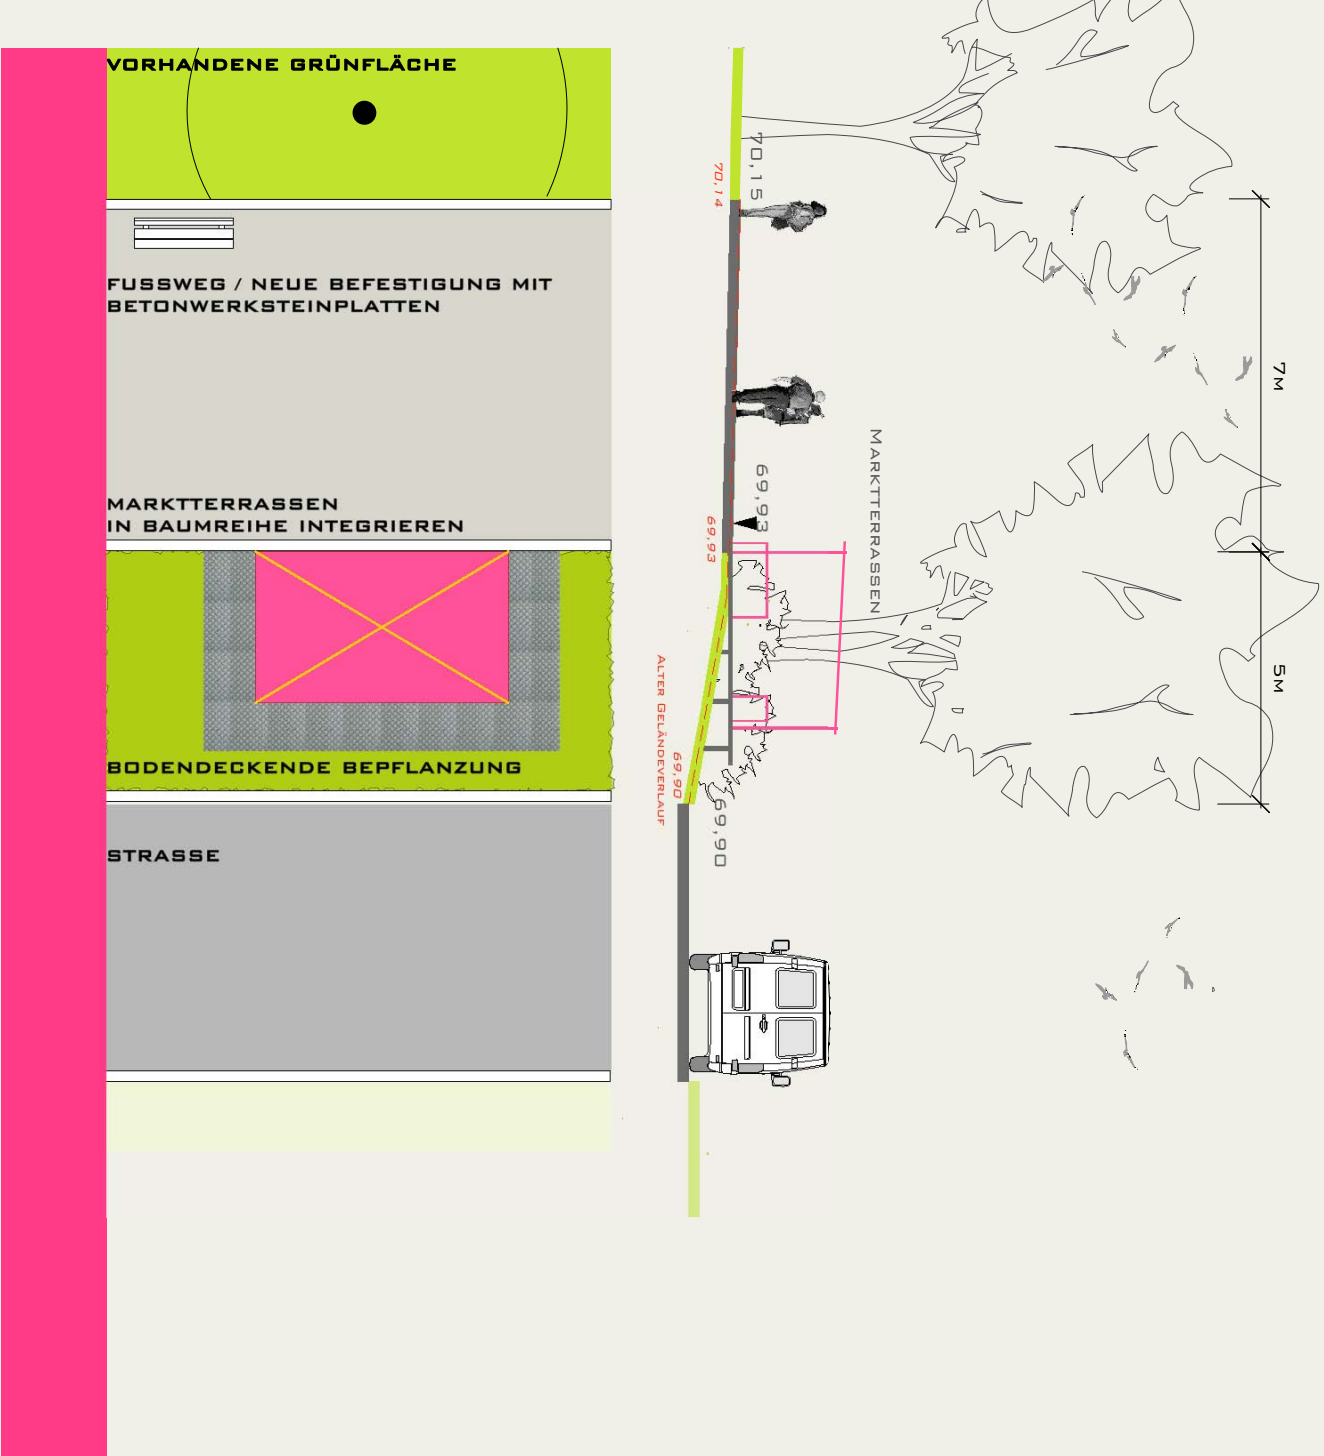

QUERSCHNITT Q2
 LAGEPLAN II
 MASSSTAB 1:150

