
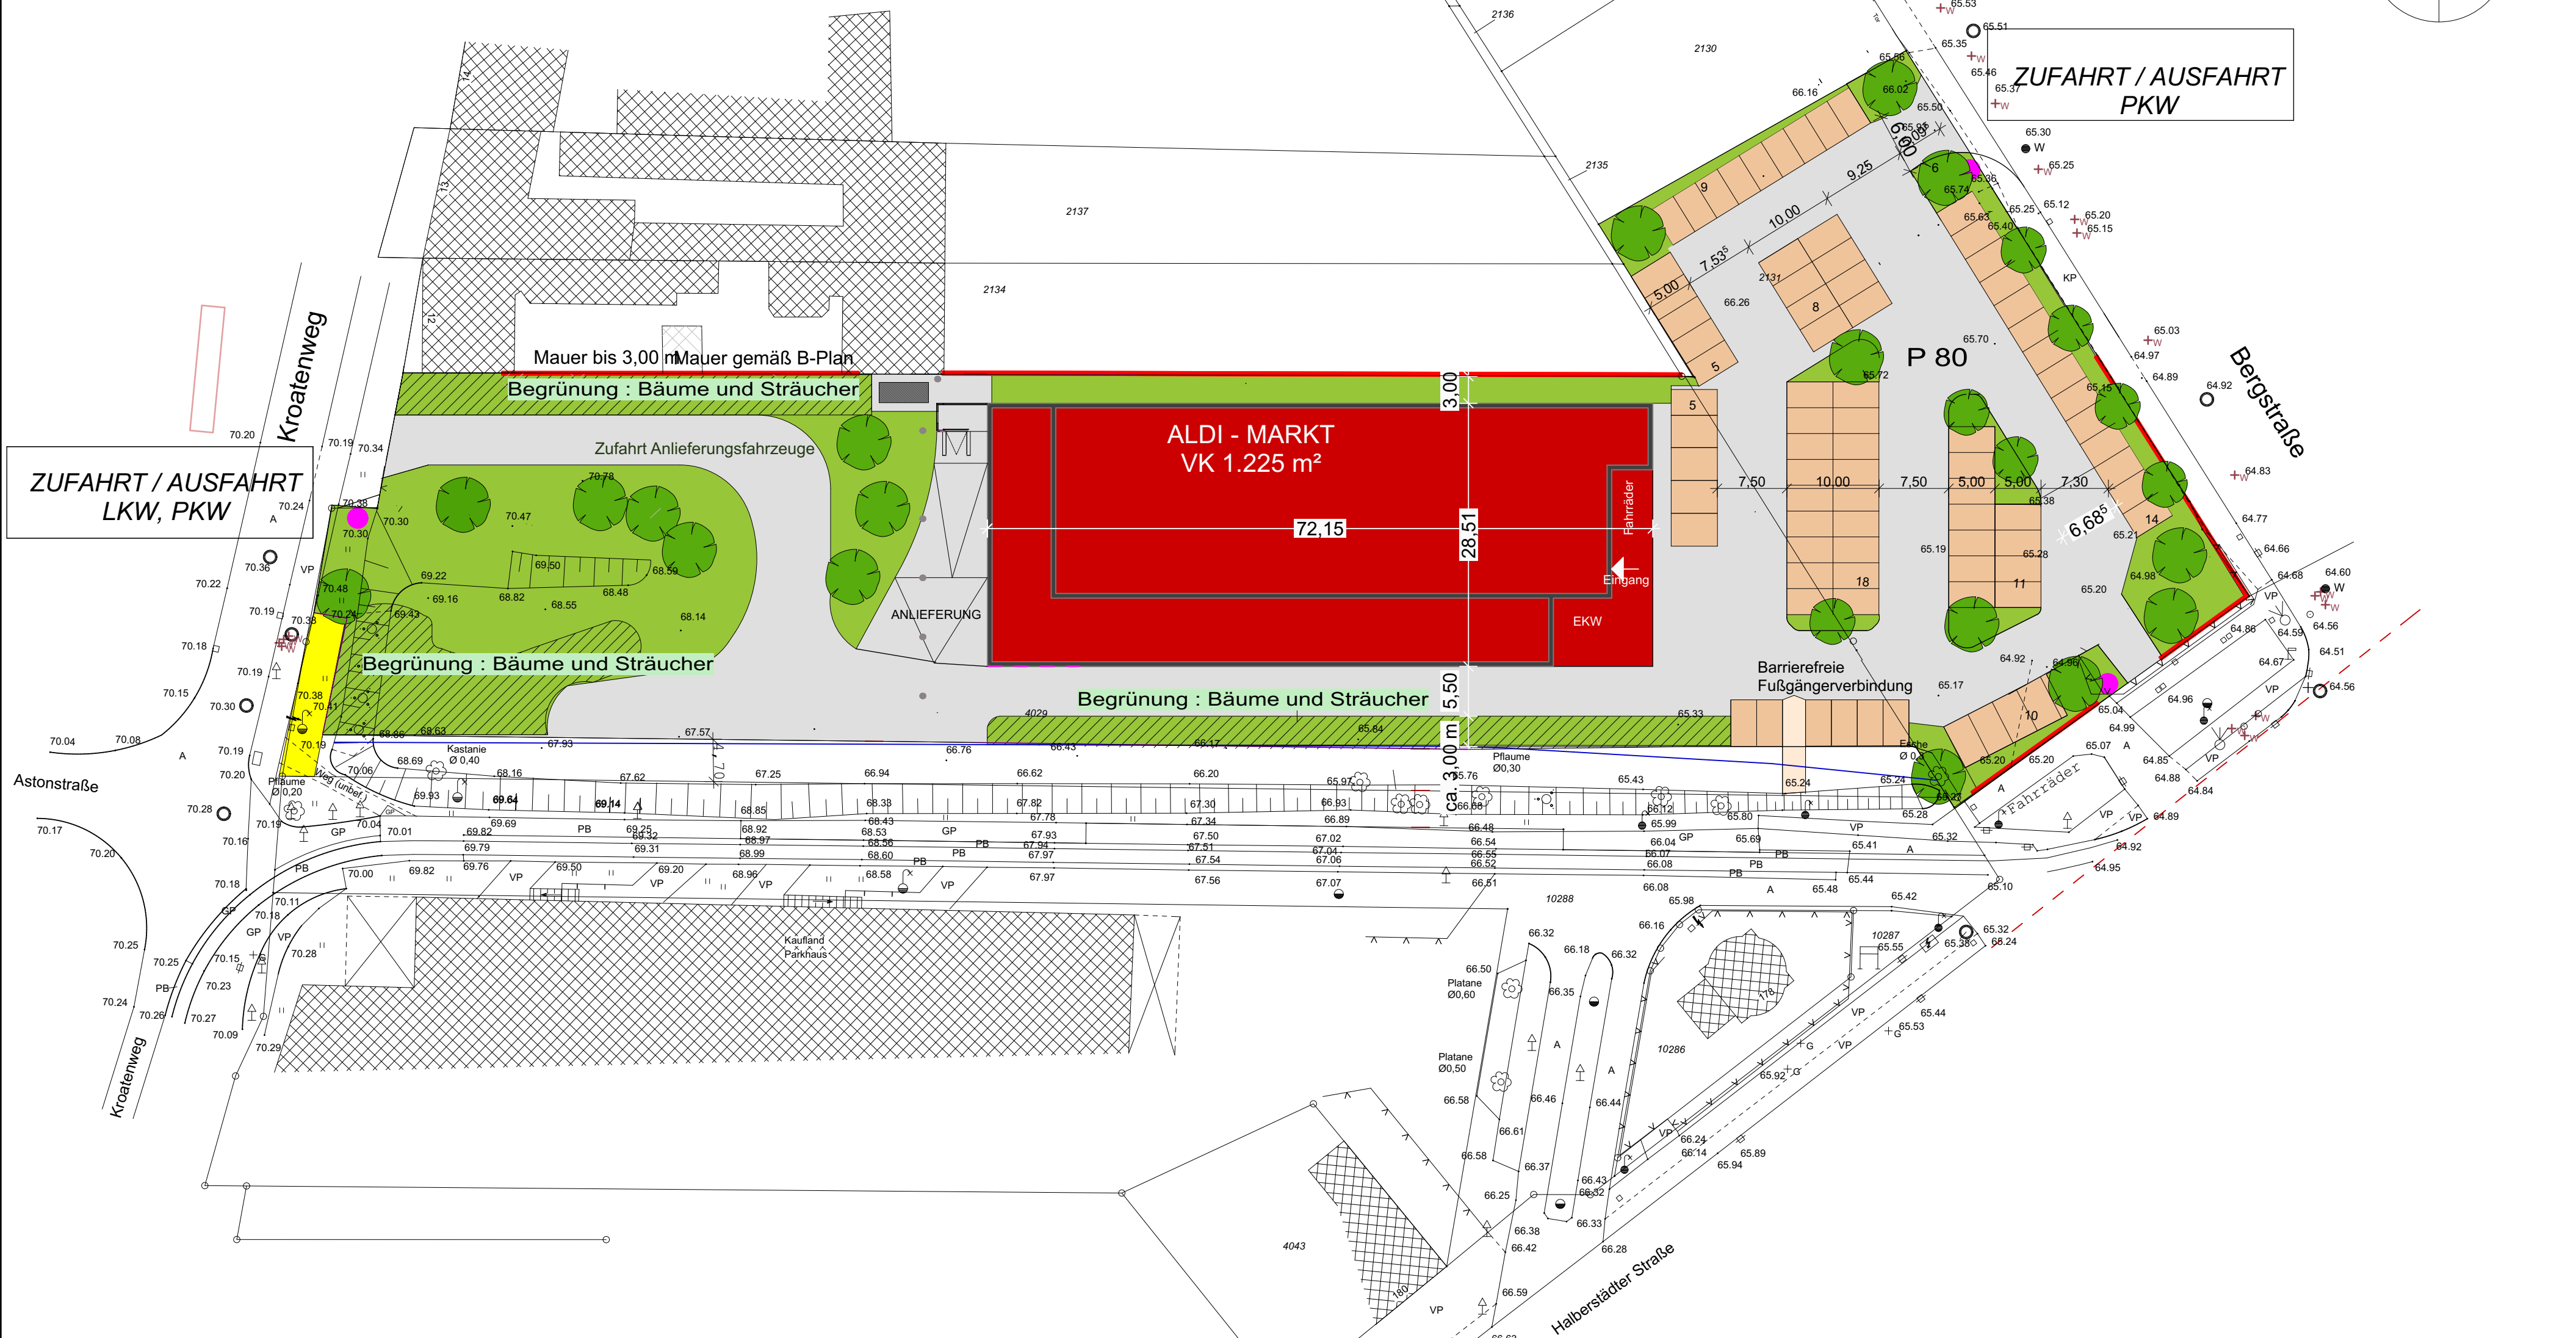


ERRICHTUNG EINES ALDI - MARKTES
 IN MAGDEBURG , BERGSTRASSE
 VORENTWURF ZUR AUFSTELLUNG EINES
 VORHABENBEZOGENEN B-PLANS

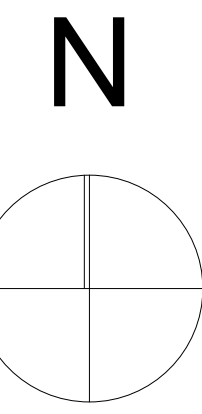

ZUFAHRT / AUSFAHRT
 LKW, PKW

ZUFAHRT / AUSFAHRT
 PKW

NOACK & SENS Architektur - und Ingenieurteam An der Schule 2 39340 Haldensleben Telefon 03904 / 40129 Telefax 03904 / 40782	Aktuell	Datum	Name	Projektnummer NS 2017 - 1263
	Gez.			Bauvorhaben
	Bearb.	04.03.2019		Errichtung eines ALDI - Marktes , einschließlich Werbeanlagen in Magdeburg, Bergstraße 27
	Gepr.			
Datum	Änderung	Zustimmung	Bauherr BGBG Grundstücksgesellschaft Herten BV 0743 "Magdeburg, Bergstraße 27"	Bezeichnung LAGEPLAN VORENTWURF
			Hohewardstraße 345 - 349 45699 Herten	Maßstab 1 : 500