


ZIELKONZEPTE

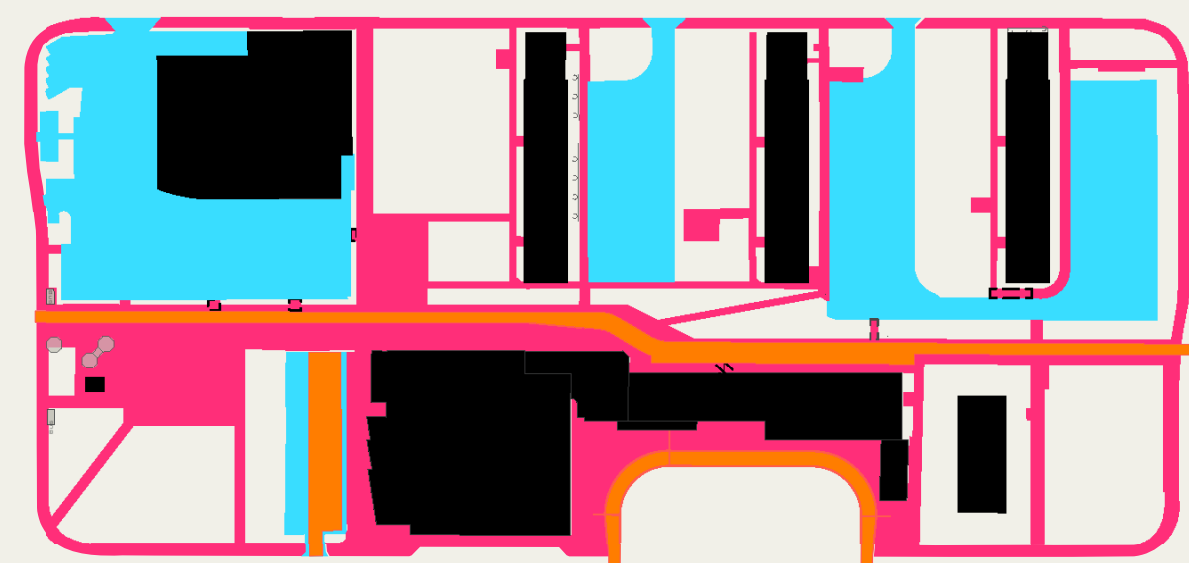


FUSSWEGE / MARKTPLÄTZE
PARKEN
FEUERWEHR

VERKEHRS- / NUTZUNGSKONZEPT



ÖFFENTLICHES GRÜN
PRIVATES GRÜN


GRÜNKONZEPT

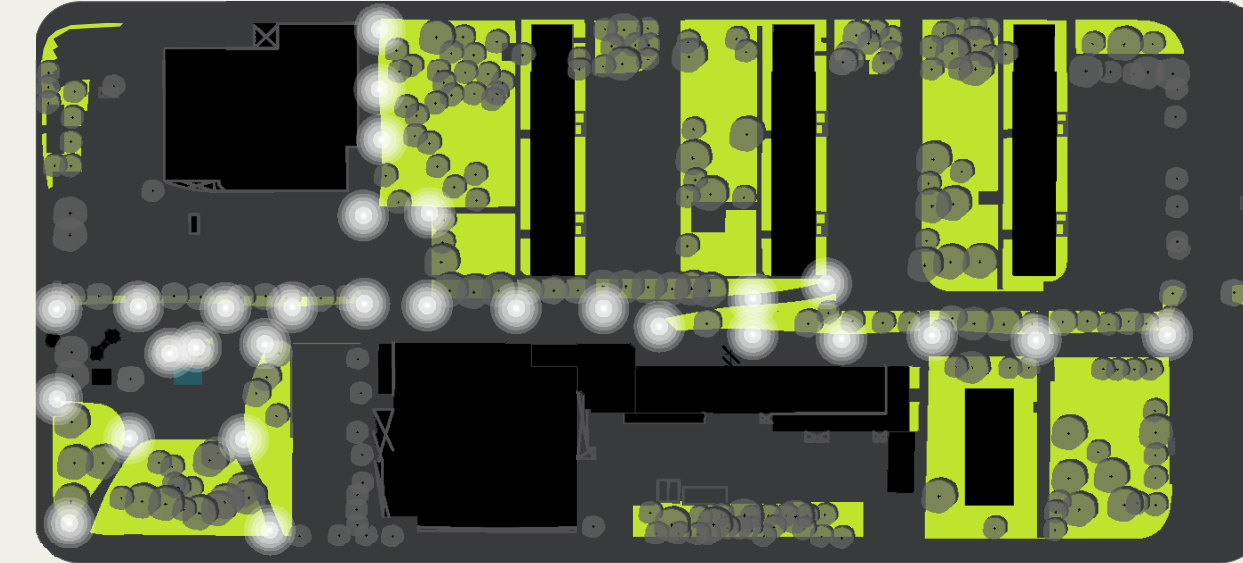

LICHT

BESTANDSPLAN ZENTRUMSACHSE NEU-REFORM

MASSSTAB 1:500

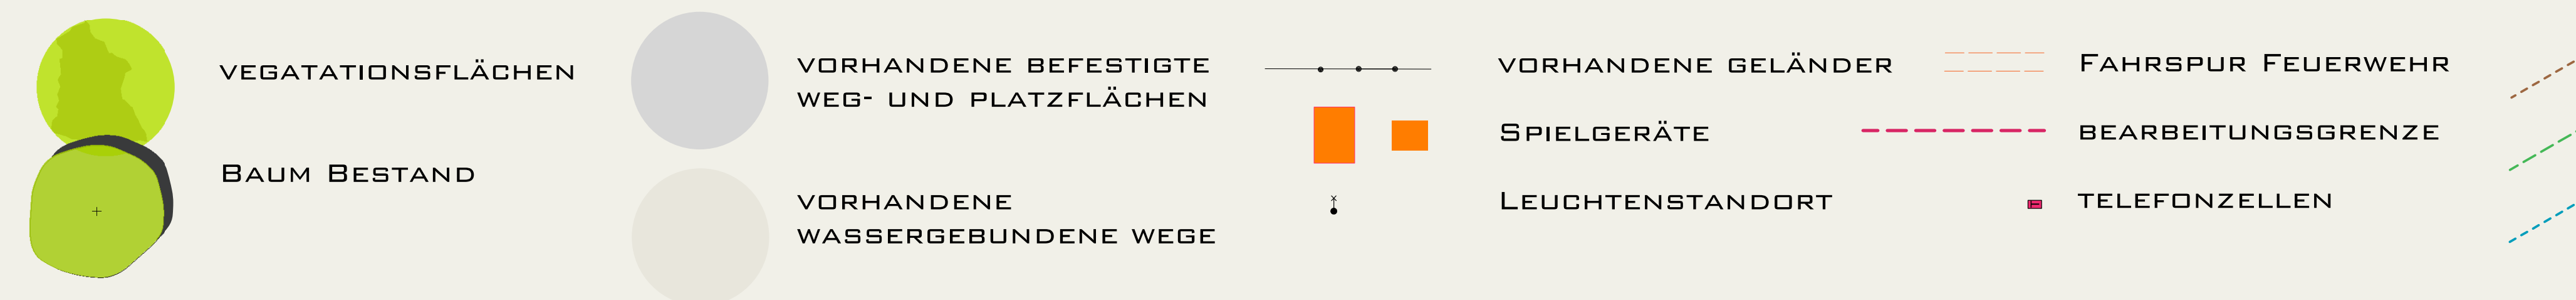

BAUHERR STADTPLANUNGSAMT MAGDEBURG, AN DER STEINKUHLE 6, 39128 MAGDEBURG
 PLANUNG LIELA STADT- UND LANDSCHAFTSPLANUNG DIPL.-ING. KATRIN SCHUBE
 FREIE LANDSCHAFTSARCHITEKTIN BDLA AM FUCHSBERG 6 39112 MAGDEBURG TEL. 0391 6623616 FAX 0391 6623618 WWW.LIELA.DE KATRIN.SCHUBE@LIELA.DE

FOTODOKUMENTATION



BLICK VON WESTEN IN DIE ZENTRUMSACHSE

STUFENANLAGE



DURCHGANG ZUR APOLLOSTRASSE / SPIEL- UND AUFENTHALTSBEREICH

BRUNNENANLAGE

WOCHENMARKT



KLEINER PARK AUS RICHTUNG SÜDEN



VORHANDENE BÖSCHUNGEN

ÜBERGANG ZUR WEINBRENNERALLEE

BEZ. BÄUME	BOTANISCHER NAME	DEUTSCHER NAME
A.H.	AESCULUS HIPPOCASTANUM	ROSSKASTANIE
A.N.	ACER NEGUNDO	ESCHENAHORN
A.P.	ACER PSEUDOPLATANUS	SPITZAHORN
C.M.	CRATAEGUS MONOGYNA	ZWEIGRIFFLIGER WEISSDORN
FR.OR.	FRAXINUS ORNUS	BLUMENESCHE
F.S.	FAGUS SILVATICA	ROT-BUCHE
M.SPEC.	MALUS SPEC.	APFEL
P.A.	POPULUA ALBA	SILBERPAPPEL
P.M.	PRUNUS MAHALEB	WEICHEL-KIRSCHEN
P.SPEC.	PRUNUS SPEC.	KIRSCHEN
PI.SPEC.	PINUS SPEC.	KIEFERN
PIC.AB.	PICEA ABIES	GEMEINE FICHTE
PIC.PU.	PICEA PUNGENS	BLAUFICHTE
PL.A.	PLATANUS ACERIFOLIA	AHORNBLÄTTRIGE PLATANE
S.N.	SAMBUCUS NIGRA	SCHWARZER HOLUNDER
T.C.	TILIA CORDATA	WINTERLINDE