



# DETAILS



EINGANGSBEREICH MIT STELEN

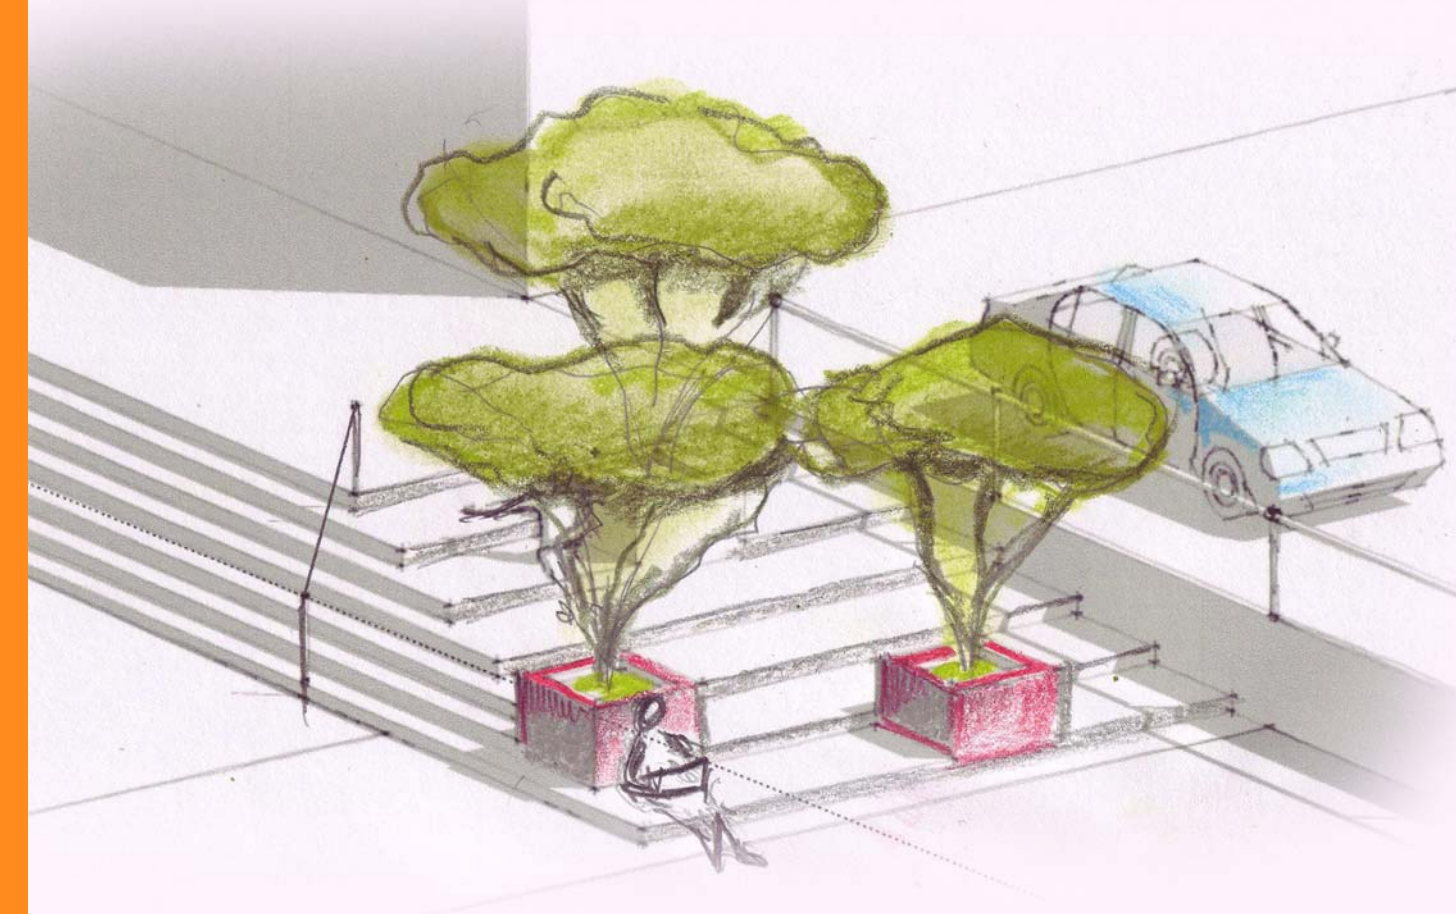


TREPPEN MIT SITZMÖGLICHKEIT UND AMELANCHIER ALS SCHATTENSPENDER

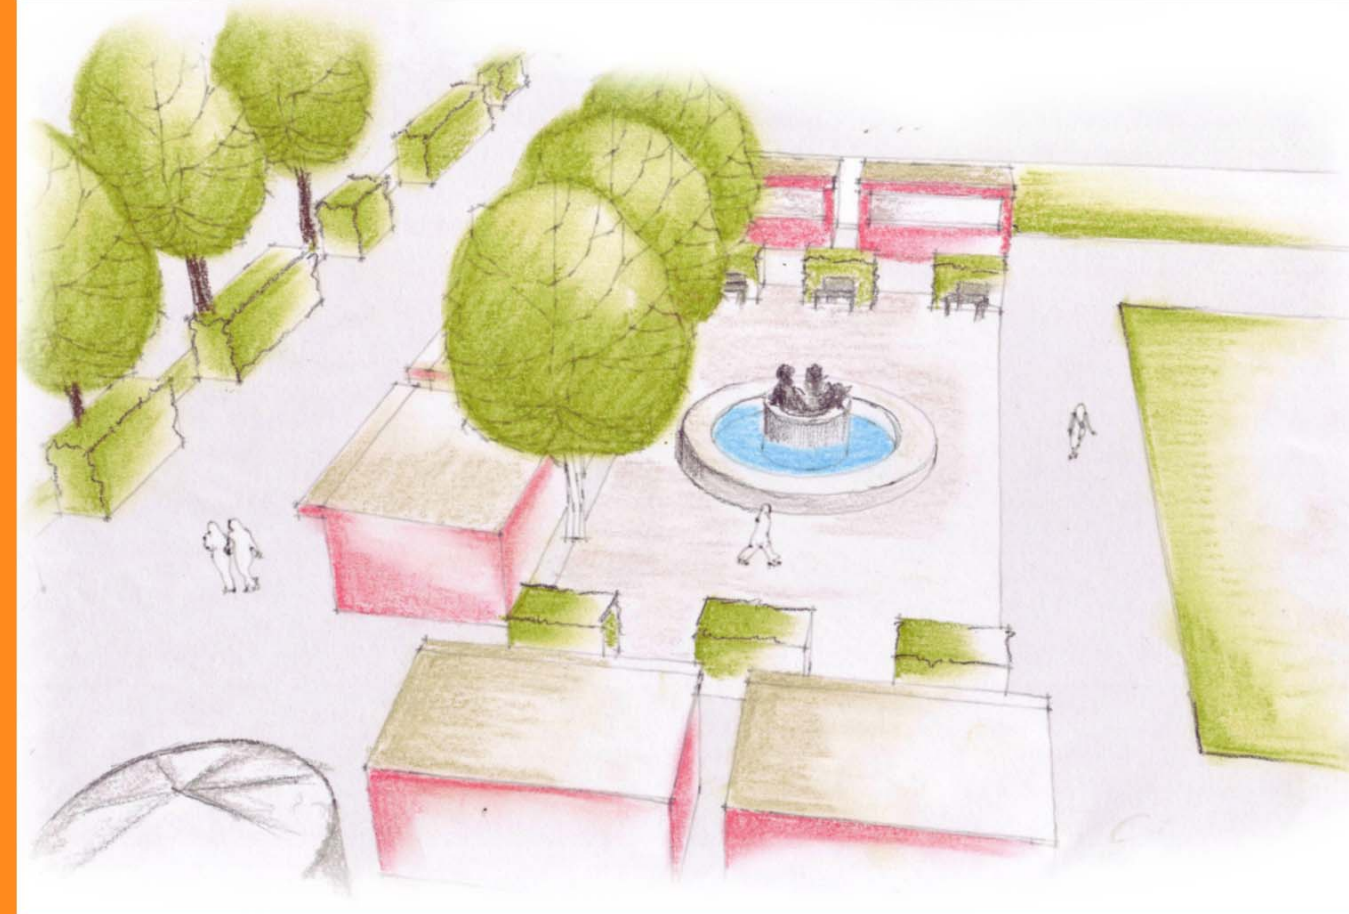

MARKTSITUATION BLICK VON WESTEN

# VORENTWURF | ZENTRUMSACHSE NEU-REFORM

MASSSTAB 1:500

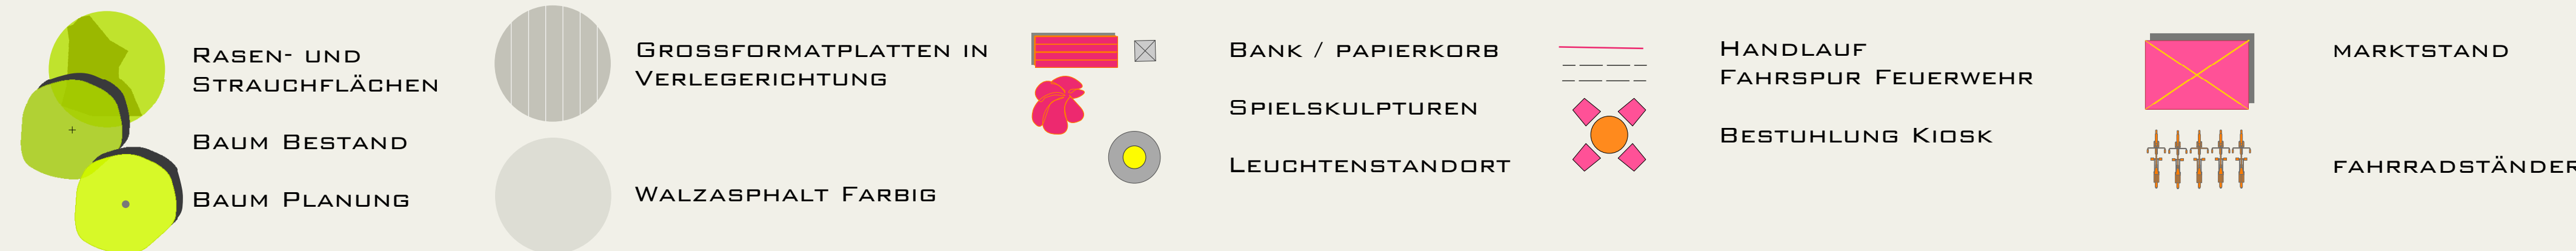

BAUHERR STADTPLANUNGSAMT MAGDEBURG, AN DER STEINKUHLE 6, 39128 MAGDEBURG  
 PLANUNG LIELA STADT- UND LANDSCHAFTSPLANUNG DIPL.-ING. KATRIN SCHUBE  
 FREIE LANDSCHAFTSARCHITEKTIN BDLA AM FUCHSBERG 6 39112 MAGDEBURG TEL. 0391 6623616 FAX 0391 6623618 WWW.LIELA.DE KATRIN.SCHUBE@LIELA.DE

# MATERIALKONZEPT

## OBERFLÄCHEN



DIE OBERFLÄCHEN DER MAUERN BEKOMMEN DURCH STRUKTURMATRIZEN EINEN BESONDEREN CHARAKTER. IDEE: NOE PLAST "GORKI"

SICHTBETONBLOCKSTUFE IN SCHIEFERGRAU GRAU MIT EINER GESTRAHLTEN OBERFLÄCHE. IDEE: KLOSTERMANN BLOCKSTUFE FERRO. OBERFLÄCHENFARBE "SCHIEFER-DUNKELGRAU"

GROSSFORMATPLATTEN IN HELLEM GRAU MIT EINER GESTRAHLTEN OBERFLÄCHE. IDEE: GÖDELMANN PLATTE SCADA FINIERT IN SILBER-GRAU UND PLATIN-GRAU (GESTRAHLTE OBERFLÄCHE)

## AUSSTATTUNG



SITZBANK MIT LEHNE. IDEAL FÜR DIE ÄLTEREN MENSCHEN ZUM RUHEN. HARMONISIERT MIT DEM BODENBELAG UND DER STUFENFARBE. ROBUSTES MATERIAL: ALUGUSS UND HARTHOLZ. IDEE: RUNGE "HARMONIE"

FAHRRADSTÄNDER UND HANDBLAUF AUS QUADRATROHR (STAHL); VERZINKT. SCHUPPENPANZERFARBE. IDEE: KMB "FAHRRADSTÄNDER F 02"; HANDBLAUF ANFERTIGUNG

BAUMSCHEIBE AUS MASSIVEM GUSSEISEN (GG20) FARBE: RAL 9011 - GRAPHITSCHWARZ. IDEE: HESS "SERPO Q 5.0 D"

## SPIEL- UND KUNSTELEMENTE




BESPIELBARE OBJEKTE IN DEN GRÜNFLÄCHEN AUS ROBUSTEN BETON. SITZ- UND LIEGEMÖGLICHKEIT. IDEE: ESCOFET LANDSCHAFTSELEMENT "XURRET"

SITZ- UND SPIELWÜRFEL FÜR DIE GRÜNANLAGEN AUS ROBUSTEN STAHLBLECH. EINE BUCHSCHEKE IN ROTEM STAHLBLECH. IDEE: MIRAMONDO "BIG BUX"

STELLEN AM EINGANG DER AXHSE (GALILEOSTRASSE) IDEE: KÜNSTLER EBERHARD MÜNCH

## PFLANZEN

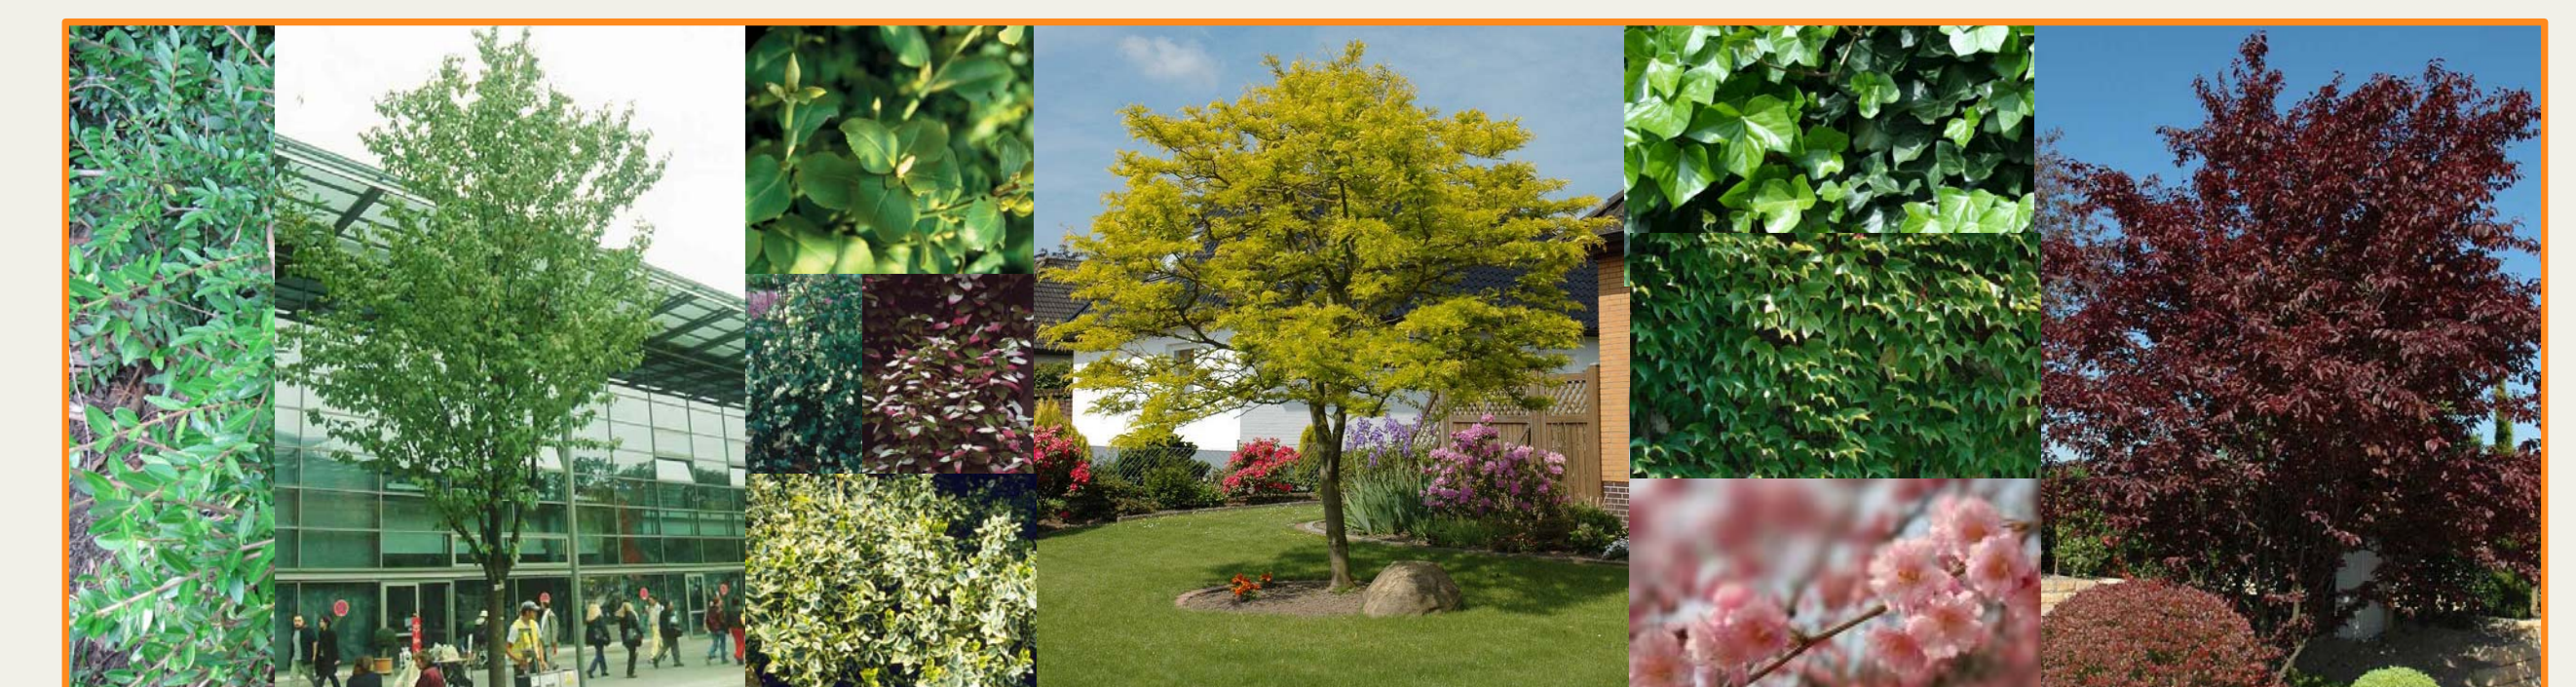

**BODENDECKER IM BÖSCHUNGSBEREICH:**  
 ACTINIDIA KOLOMIKTA - FLAMINGO STRAHLENGRIFFEL;  
 LONICERA NITIDA 'MAIGRÜN' - IMMERGRÜNE STRAUCH-HECKENKIRSCHEN UND LONICERA PILEATA - WINTERGRÜNE HECKENKIRSCHEN; HEDERA HELIX VAR. HIBERNICA - IRISCHER EFFE; EUONYMUS FORTUNEI 'DARTS BLANKET' u. 'EMERALD'N GOLD'; PARTHENOISSUS TRICUSPIDATA 'VEITCHII'; SYMPHORICARPOS x CHENALTI 'HANCOCK' - SCHNEEBEERE

SCHMALER STRASSENBAUM MIT FRÜHJAHRBLÜTE:  
 PRUNUS SCHMITTI - SPIEGELRINDEN-KIRSCHEN;  
 GOLDLAUBIGER STRASSENKLEINBAUM: GELDITSA TRIACANTHOS 'SUNBURST' - ROTLAUBIGER KLEINBAUM: PRUNUS CERASIFERA 'NIGRA' - BLUTPFLAUME; ALS ERWEITERUNG DER BESTEHENDEN ALLEEPFLANZUNG TILIA CORDATA - WINTERLINDE