


# DETAILS



EINGANGSBEREICH MIT STELEN

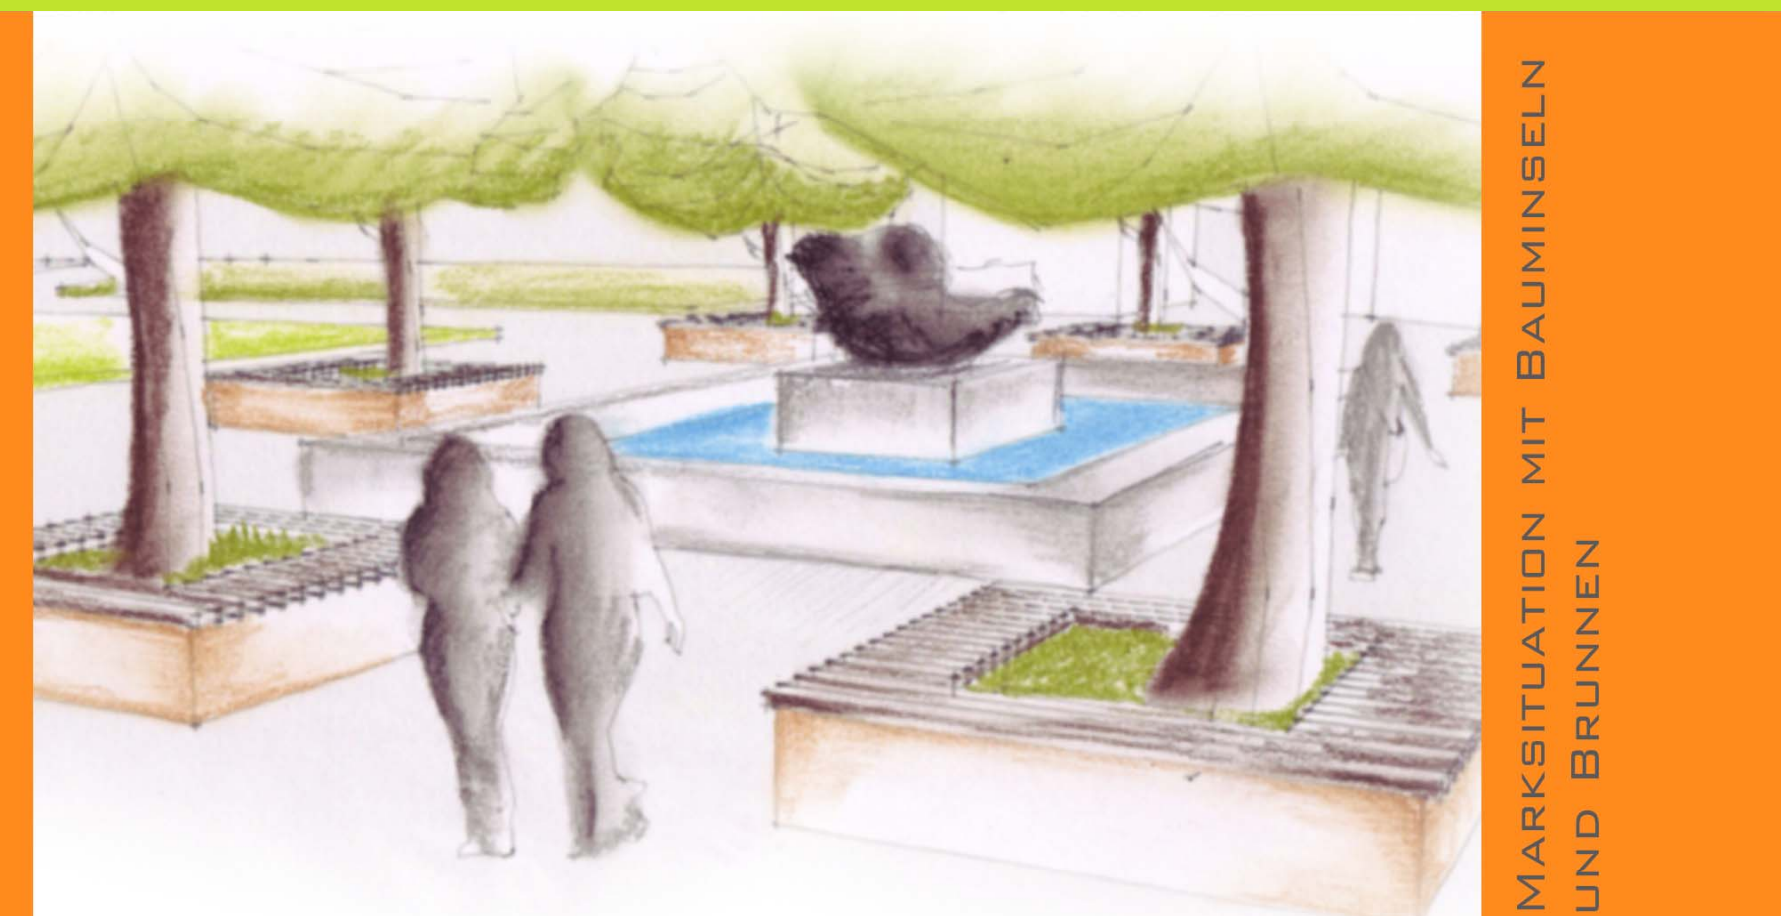


MARKTSITUATION MIT BAUMINSELN UND BRUNNEN



ANSICHT MARKTSTAND IN DER BÖSCHUNG

# VORENTWURF II ZENTRUMSACHSE NEU-REFORM

MASSSTAB 1:500

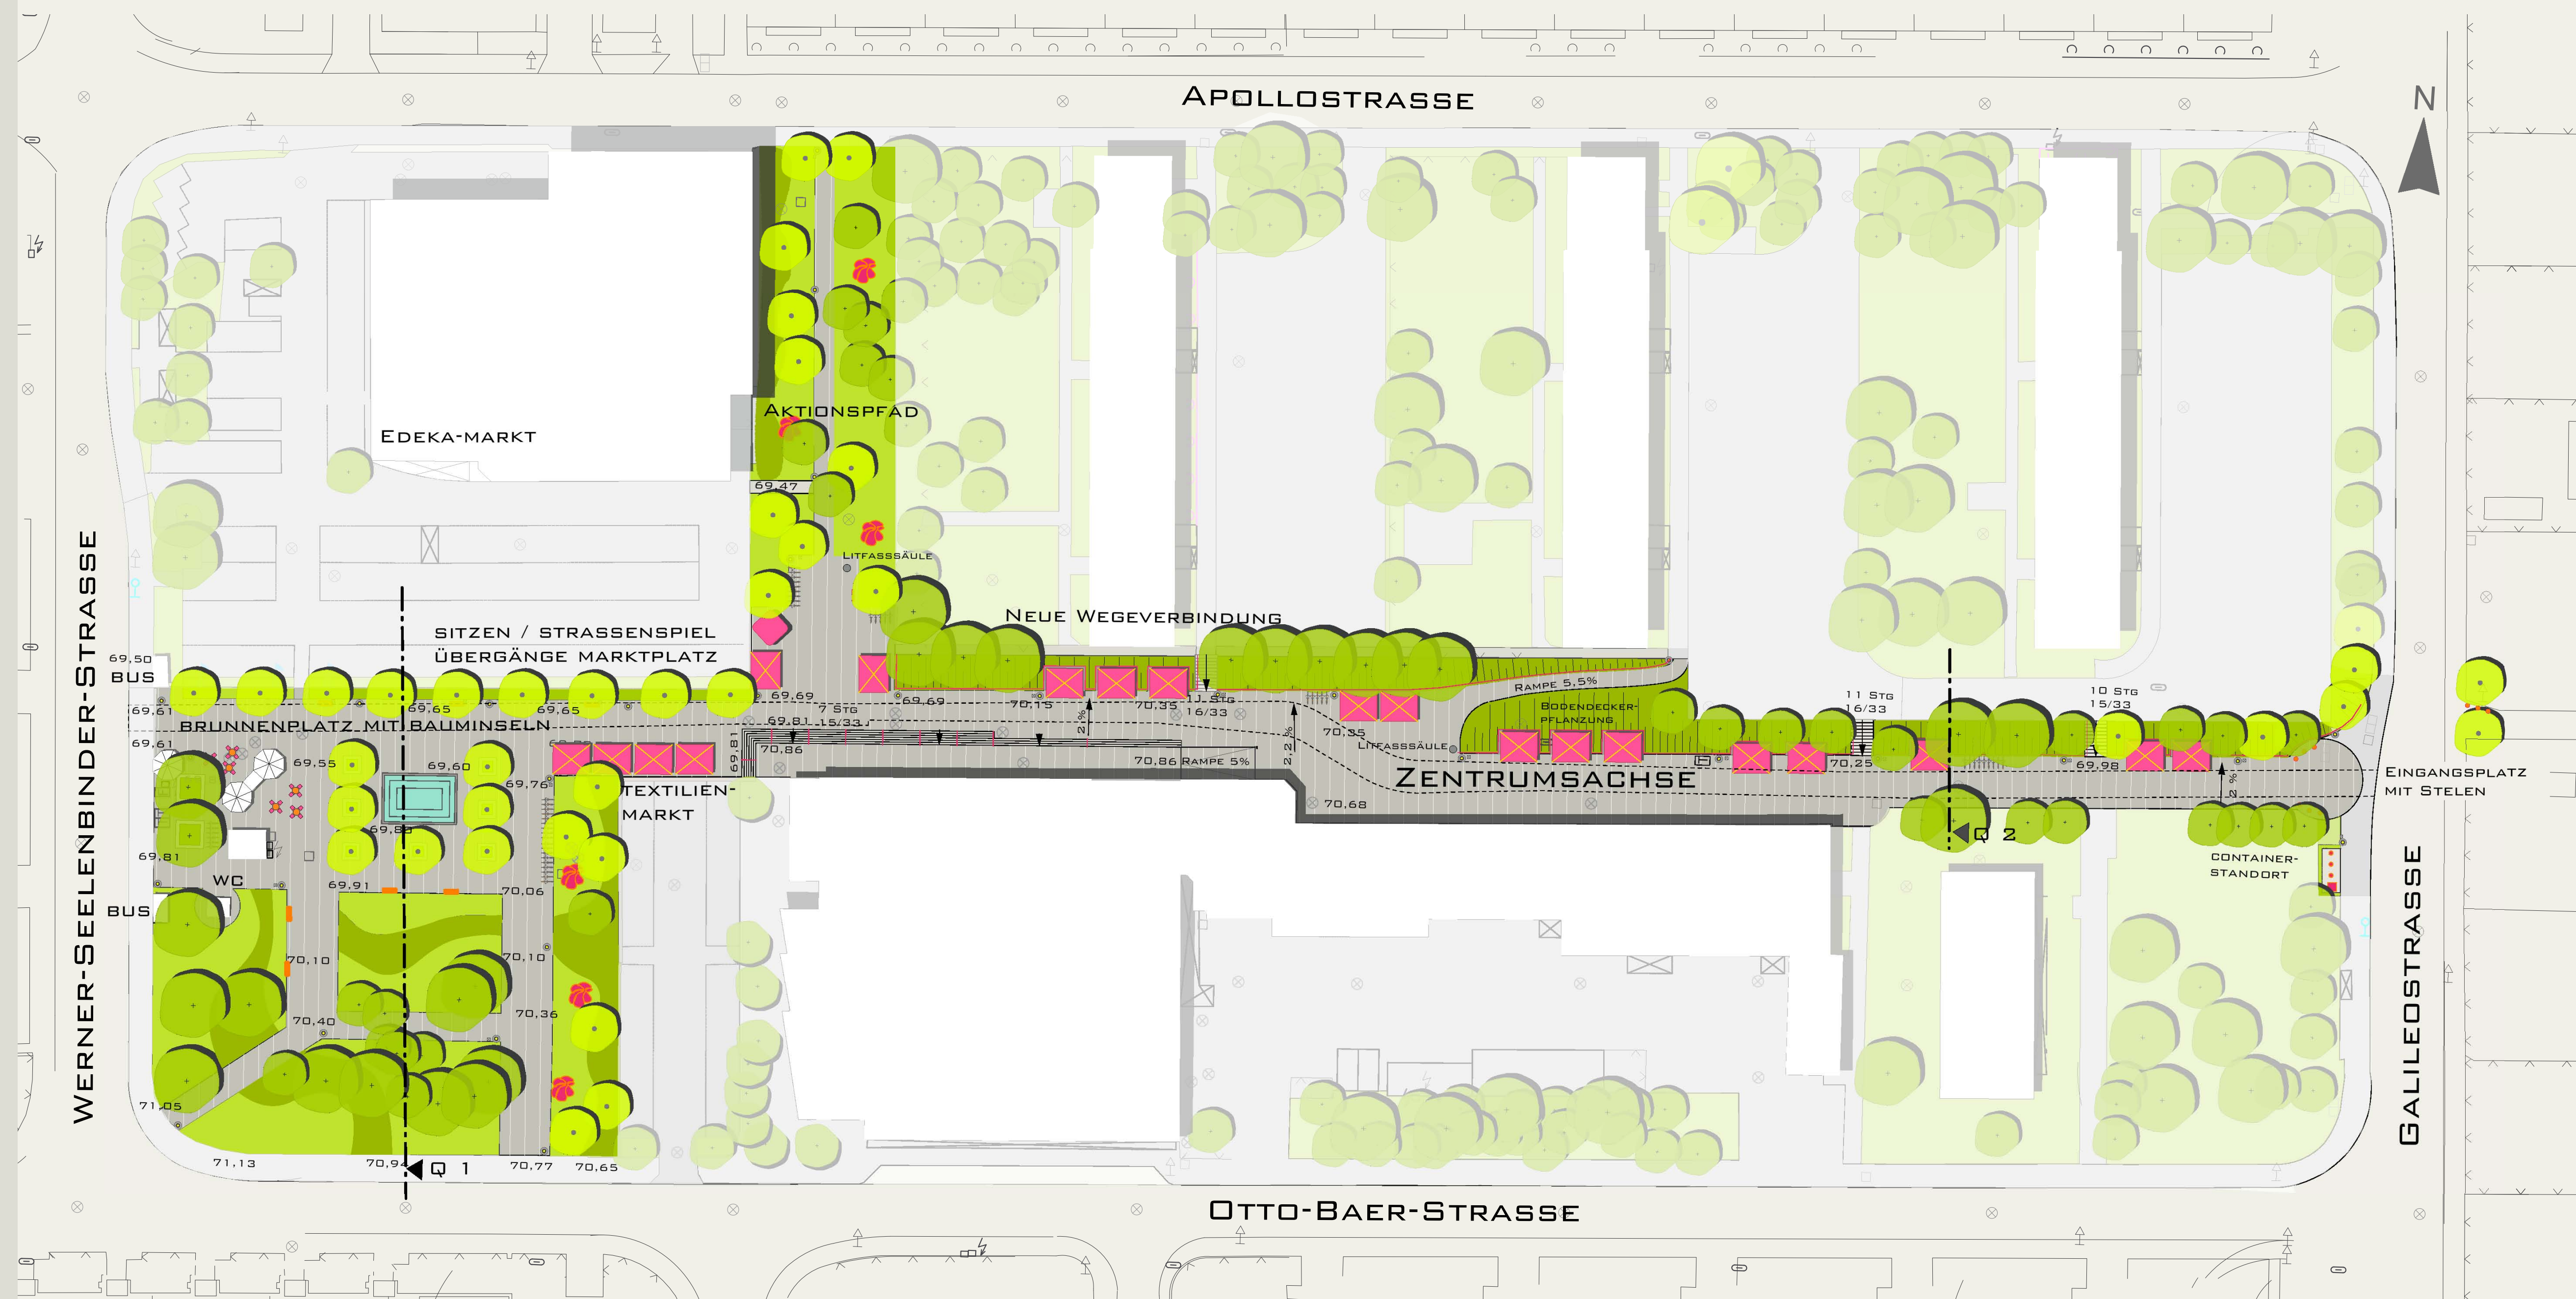

BAUHERR STADTPLANUNGSAMT MAGDEBURG, AN DER STEINKUHLE 6, 39128 MAGDEBURG  
 PLANUNG LIELA STADT- UND LANDSCHAFTSPLANUNG DIPL.-ING. KATRIN SCHUBE  
 FREIE LANDSCHAFTSARCHITEKTIN BDLA AM FUCHSBERG 6 39112 MAGDEBURG TEL. 0391 6623616 FAX 0391 6623618 WWW.LIELA.DE KATRIN.SCHUBE@LIELA.DE

# MATERIALKONZEPT

## OBERFLÄCHEN




DIE OBERFLÄCHEN DER MAUERN BEKOMMEN DURCH STRUKTURMATRIZEN EINEN BESONDEREN CHARAKTER  
 IDEE: NOE PLAST "BAMBUS"  
 GROSSFORMATPLATTEN IN HELLEM BEIGE MIT OBERFLÄCHENSCHUTZ. PASSENDE BLOCKSTUFEN  
 IDEE: METTEN 'TODANO' STUFE (GESTRAHLTE OBERFLÄCHE), 'SORENO' PLATTE (TOSCANABEIGE)

## AUSSTATTUNG



BAUMINSELN MIT EINER CORTENSTAHEINFÄSSUNG UND SITZAUFLAGEN AUS HARTHOLZ.  
 IDEE: STREETLIFE "BIG GREEN BENCHES"  
 FAHRRADSTÄNDER UND HANDLAUF AUS QUADRATROHR (STAHL); VERZINKT, SCHRAFFENPANZERFARBE  
 IDEE: KMB "FAHRRADSTÄNDER F 02"; HANDLAUF ANFERTIGUNG  
 BAUMSCHEIBEN AUS CORTENSTAHL MIT LOCHMUSTER.  
 IDEE: STREETLIFE CORTEN TREE GRILLES "CASUAL DOTS"

## SPIEL- UND KUNSTELEMENTE

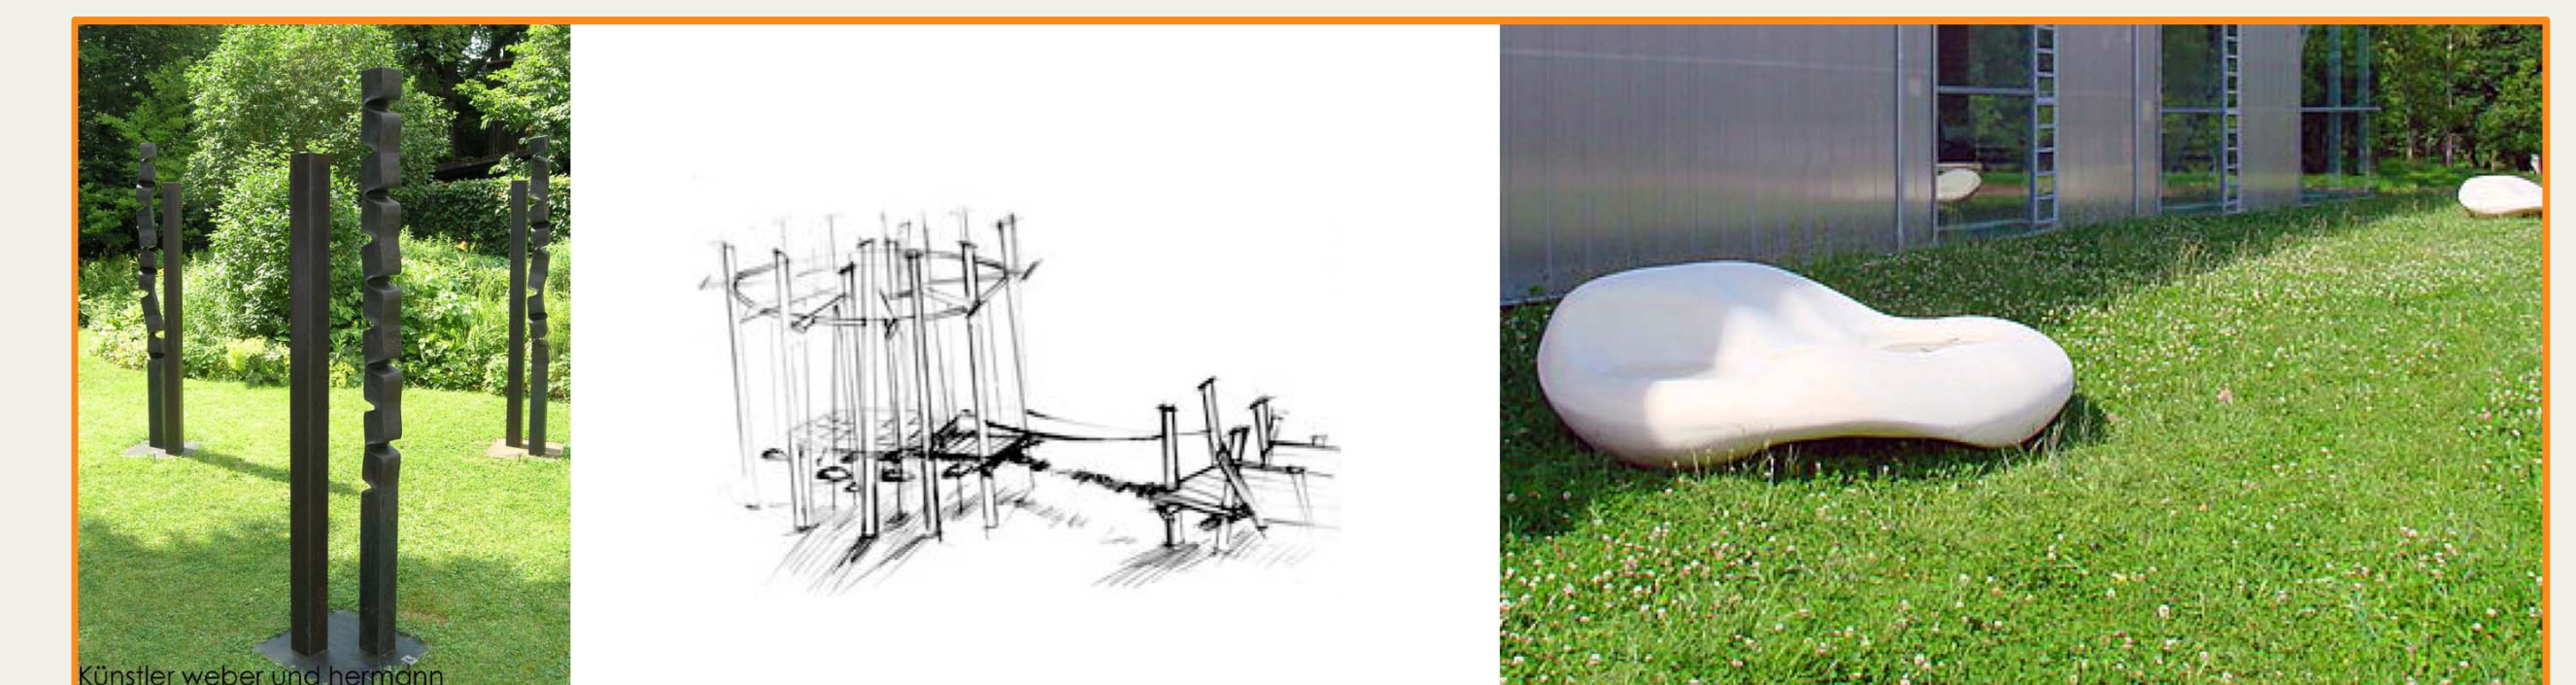

STELN ALS BLICKFANG IM EINGANGSBEREICH (GALILEO-STRASSE) ZENTRUMSACHSE.  
 IDEE: KÜNSTLER WEBER UND HERMANN  
 INDIVIDUELL GESTALTETES SPIELGERÄT AUS DEM NATÜRLICHEM MATERIAL HOLZ AM AKTIONSPFAD.  
 IDEE: PIOLKA HOLZGESTALTUNG "KLETTERRUND"  
 BEISPIELBARE OBJEKTE IN DEN GRÜNFLÄCHEN ALTERNATIV AUS PLASTIK. SITZ- UND LIEGEMÖGLICHKEIT.  
 IDEE: LARUS "BANK IP6"

## PFLANZEN



**BODENDECKER IM BÖSCHUNGSBEREICH:**  
 ACTINIDIA KOLOMIKTA - FLAMINGO STRAHLENGRIFFEL;  
 PRUNUS SCHMITTI - SPIEGELRINDEN-KIRSCHEN;  
 LONICERA NITIDA 'MAIGRÜN' - IMMERGRÜNE STRAUCH-HECKENKIRSCHEN UND LONICERA PILEATA - WINTERGRÜNE HECKENKIRSCHEN; HEDERA HELIX VAR. HIBERNICA - IRISCHER EFFEU; EUONYMUS FORTUNEI 'DARTS BLANKET' U. 'EMERALD'N GOLD'; PARTHENOCCISSUS TRICUSPIDATA 'VEITCHII'; SYMPHORICARPOS X CHENAUILLI 'HANCOCK' - SCHNEEBEERE  
**SCHMALER STRASSENBAUM MIT FRÜHJAHRBLÜTE:**  
 PRUNUS SCHMITTI - SPIEGELRINDEN-KIRSCHEN;  
 GOLDLAUBIGER STRASSENKLEINBAUM: GELDITSIA TRIACANTHOS 'SUNBURST' - ; ROTLAUBIGER KLEINBAUM: PRUNUS CERASIFERA 'NIGRA' - BLUTPFLAUME; ALS ERWEITERUNG DER BESTEHENDEN ALLEEPFLANZUNG TILIA CORDATA - WINTERLINDE