
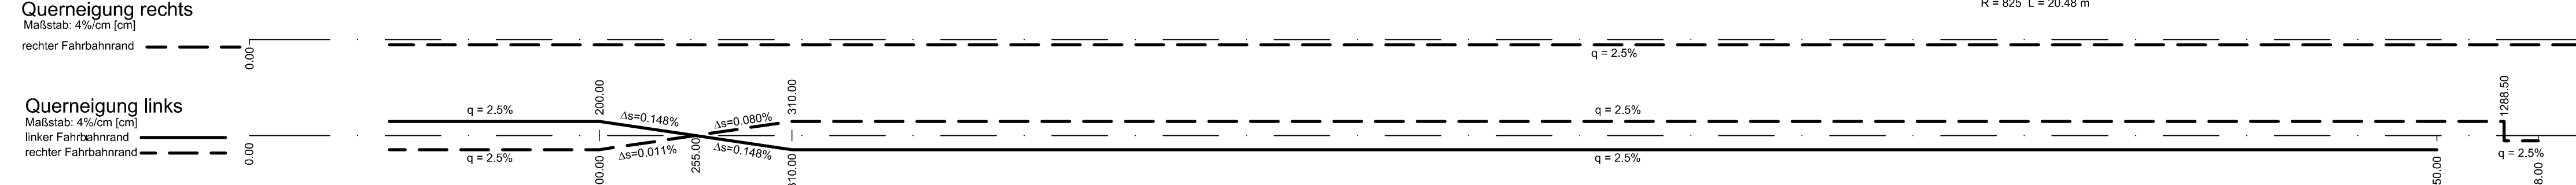
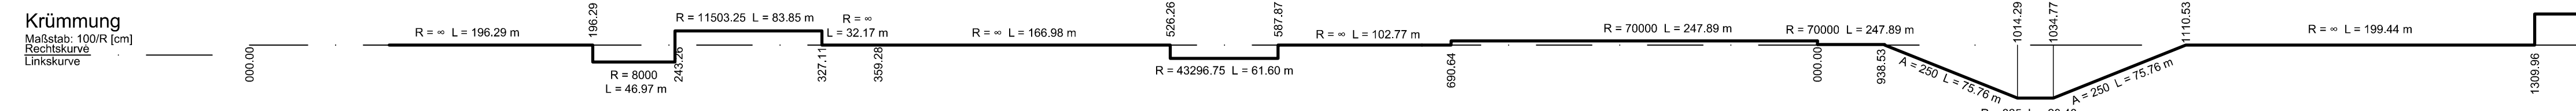
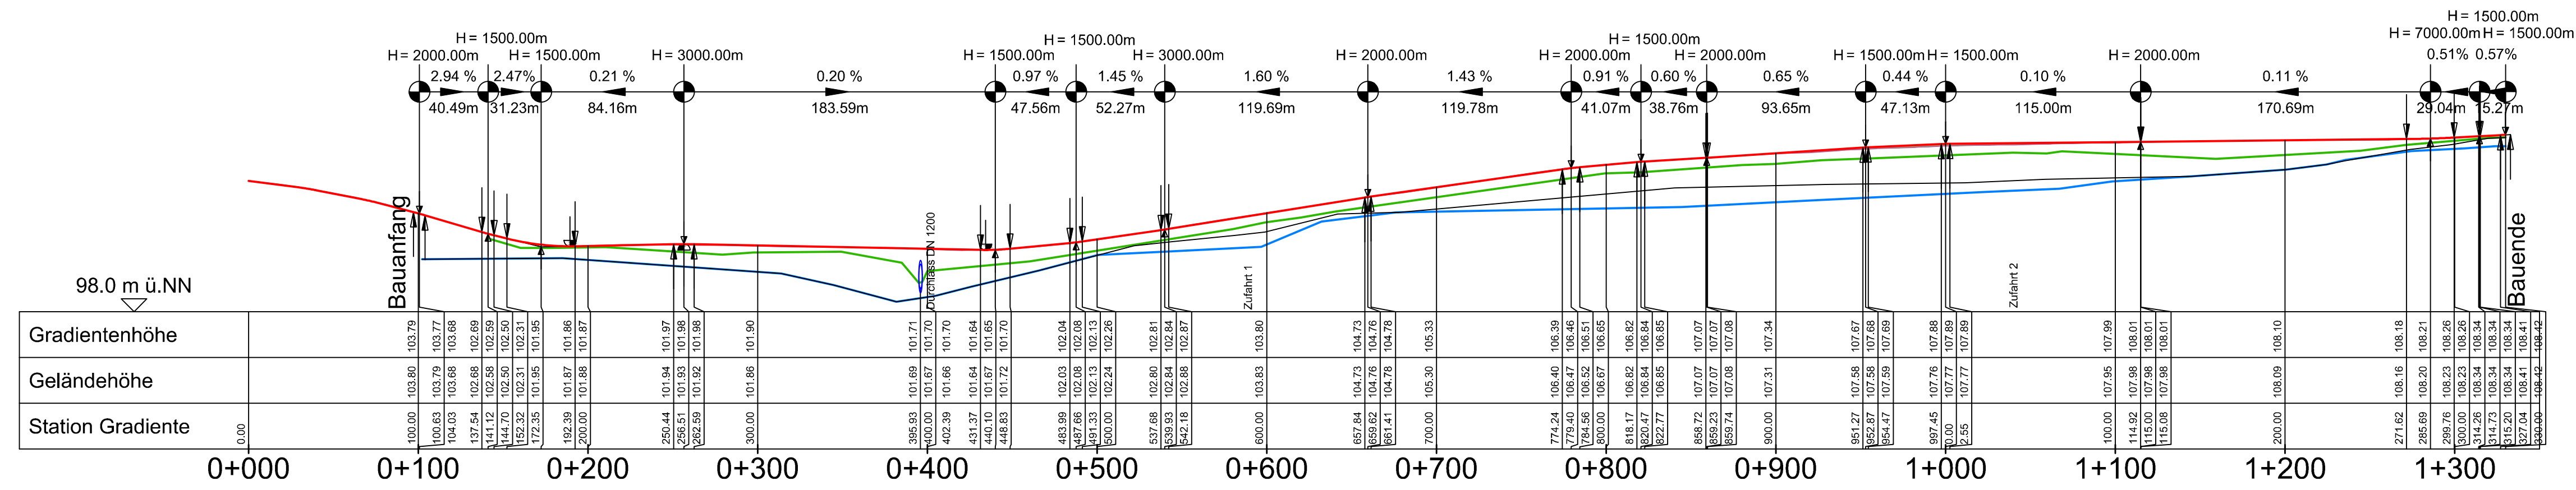


### Zeichenerklärung

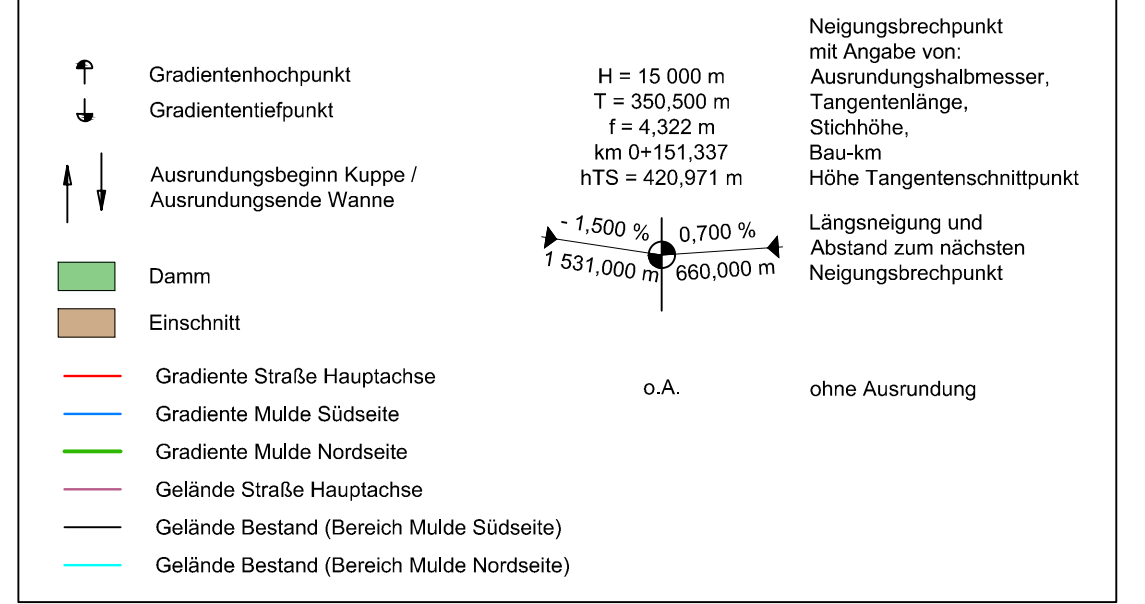

1			
01.	Gradiente + Querneigung nördl. Richtungsfahrbahn, Breiten süd. Geh-/Radweg + Böschung + Mulde, Anpassung Radwegende am Bauende - gem. Rückmeldung LSBB Zentrale und LH Magdeburg	13.12.2023	StLa
Nr.	Art der Änderung	Datum	Zeichen

Höhensystem: DHHN 92 HS 160      Lagesystem: LS 150

BERNARD Gruppe ZT GmbH Hegelstraße 29 39104 Magdeburg Tel. +49 391 50 98 339-0 Fax +49 391 53 132 25 info@bernard-gruppe.com www.bernard-gruppe.com		<b>BERNARD</b> GRUPPE	Prüfvermerk bearbeitet 30.06.2023 StLa geprüft 30.06.2023 FiFa Projekt-Nr.: P 502327
---	--	--------------------------	---

Landesstraßenbaubehörde Sachsen-Anhalt Regionalbereich Mitte Tessenowstraße 12 39114 Magdeburg Tel. 0391 - 567-8700	Datum	Zeichen
	nachgeprüft 15.12.2023	gez. Baier

## FESTSTELLUNGSENTWURF

Straßenbauverwaltung Landesstraßenbaubehörde Sachsen-Anhalt Regionalbereich Mitte L 50 NK 3935006 km 0,187 bis NK 3935006 km 1,417 Straße / Abschn.-Nr. / Station: (von - bis) PROJIS-Nr.: 22074	Unterlage / Blatt-Nr.: 04 <b>Übersichtshöhenplan</b> Maßstab: 1 : 2.500 / 250
---	---

## L50 - Baustellenzufahrten Eulenberg

Aufgestellt:

Magdeburg, den 15.12.2023  
 Landesstraßenbaubehörde Sachsen-Anhalt,  
 Regionalbereich Mitte

Im Auftrag ..... gez. Strehl