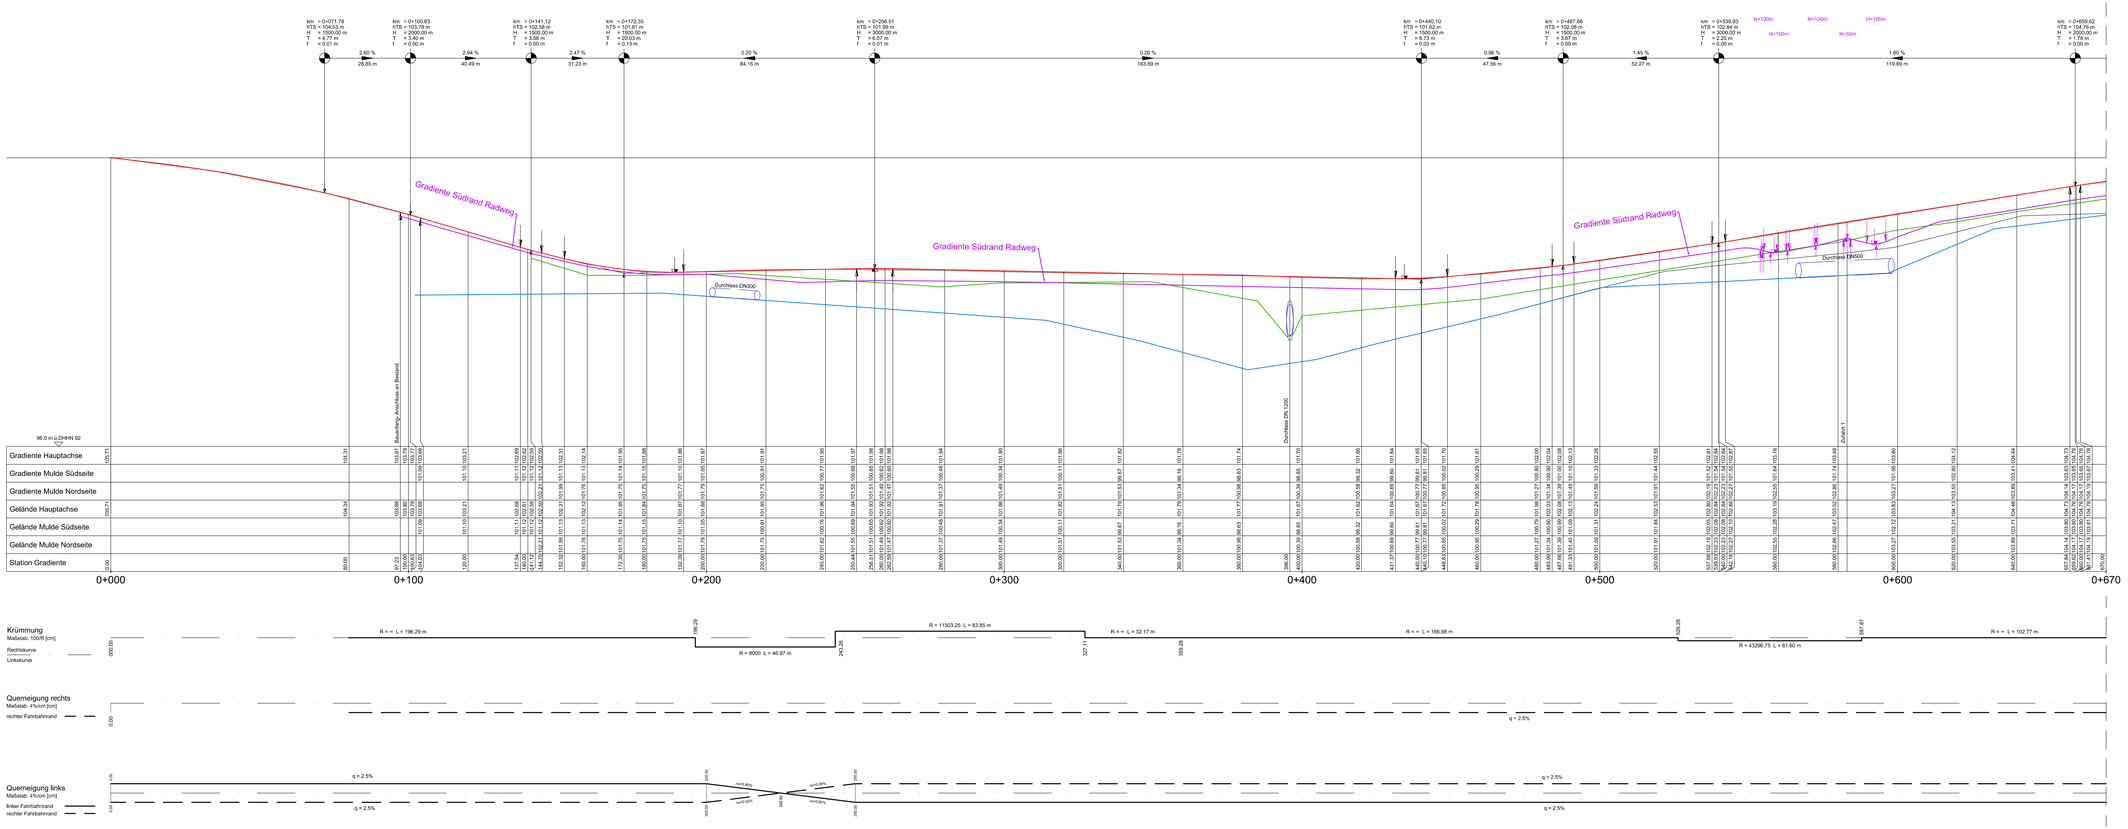

Zeichenerklärung

- Gradientenhochpunkt
- Gradiententiefpunkt
- Ausrundungsbeginn Kuppe / Ausrundungsende Wanne
- Neigungswechselpunkt: Station, Höhe, Ausrundungshalbmesser, Tangentenlänge, Bogenlänge, Bauhöhe, Höhe Tangentenschnittpunkt: H = 15.000 m; T = 392.500 m; L = 780.000 m; bA = 0.521.37; hTS = 420.571 m
- Längsneigung und Abstand zum nächsten Neigungswechselpunkt: 1.700 % / 151.000 m; 0.100 % / 300.000 m
- Damm
- Einschnitt
- Gradiente Straße Hauptachse
- Gradiente Mulde Südseite
- Gradiente Mulde Nordseite
- Gelände Straße Hauptachse
- Gelände Bestand (Bereich Mulde Südseite)
- Gelände Bestand (Bereich Mulde Nordseite)
- o.A. ohne Ausrundung
- Gradiente Radweg Südrand

01.	Gradiente + Querneigung nach Dichtungsplanung, Breiten split. Gin-Radweg + Fußweg + Mulde, Anbindung Radwegende am Baumrk - gem. Rückmeldung Stadt Schönebeck und LSBB Magdeburg	15.12.2023	StLe	
Nr.	Art der Änderung	Datum	Zeichen	

Höhensystem: DHHN 92 HS 160 — Lagesystem: LS 150

BERNARD Gruppe ZT GmbH
Hegelstraße 29
39114 Magdeburg
Tel. +49 391 50 96 33-0
Fax +49 391 53 132 25
info@bernard-gruppe.com
www.bernard-gruppe.com

Prüfvermerk		
bearbeitet	30.06.2023	StLe
geprüft	30.06.2023	FFe
Projekt-Nr.	P 502327	

Landesstraßenbaubehörde Sachsen-Anhalt
Regionalbereich Mitte
Tessenowstraße 12
39114 Magdeburg
Tel. 0391 - 567- 8700

	Datum	Zeichen
Fachgepr/LR	15.12.2023	gez. Baier

FESTSTELLUNGSENTWURF

Straßenbauverwaltung
Landesstraßenbaubehörde Sachsen-Anhalt
Regionalbereich Mitte
L 50 NK 3935006 km 0,187 bis NK 3935006 km 1,417
Straße / Abschn./Nr. / Station (von - bis)
PROJIS-Nr.: 22074

Unterlage / Blatt-Nr.: 06.1.7.01
Höhenplan
L50 Bau-km (0+000 - 0+670)
Maßstab: 1 : 500 / 50

L50 - Baustellenzufahrten Eulenberg

Aufgestellt:
Magdeburg, den 15.12.2023
Landesstraßenbaubehörde Sachsen-Anhalt,
Regionalbereich Mitte
Im Auftrag gez. Strehl

Plangröße: 1730.50x594.00