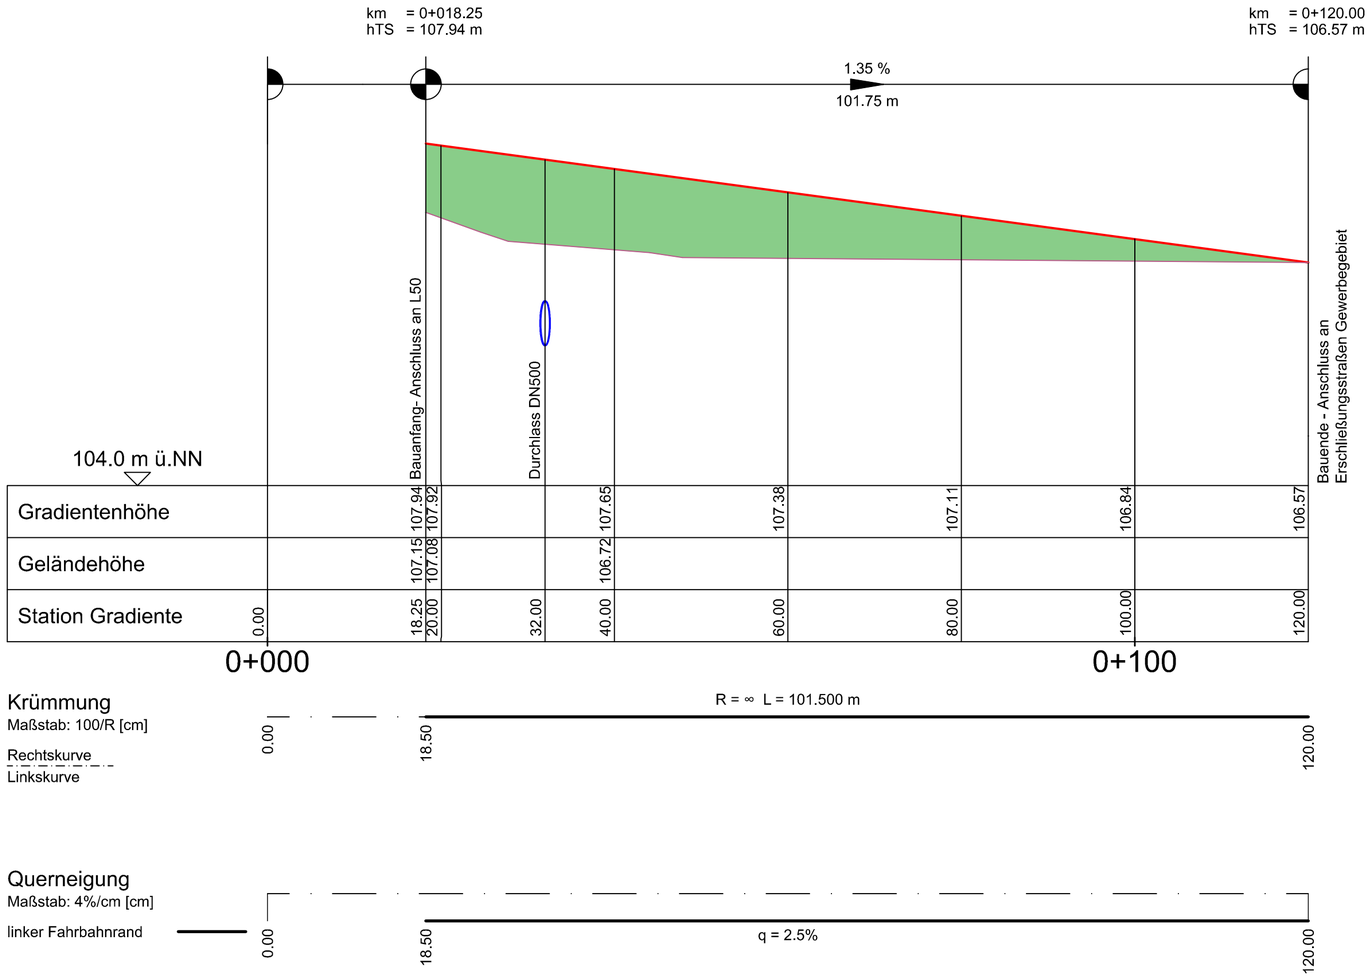

Zeichenerklärung

- Gradientenhochpunkt
- Gradiententiefpunkt
- Ausrundungsbeginn Kuppe / Ausrundungsende Wanne
- Damm
- Einschnitt
- Gradiente Straße Hauptachse
- Gelände Straße Hauptachse

H = 15 000 m
T = 350,500 m
f = 4,322 m
km 0+151,337
hTS = 420,971 m

Neigungsbrechpunkt mit Angabe von: Ausrundungshalbmesser, Tangentenlänge, Stichhöhe, Bau-km, Höhe Tangentenschnittpunkt

- 1,500 % | 0,700 %
1 531,000 m | 660,000 m

Längsneigung und Abstand zum nächsten Neigungsbrechpunkt

o.A. — ohne Ausrundung

1

Nr.	Art der Änderung	Datum	Zeichen

Höhensystem: DHHN 92 HS 160

Lagesystem: LS 150

BERNARD Gruppe ZT GmbH
Hegelstraße 29
39104 Magdeburg
Tel. +49 391 50 96 339 -0
Fax +49 391 53 132 25
info@bernard-gruppe.com
www.bernard-gruppe.com

Prüfvermerk		
bearbeitet	13.12.2023	StLa
geprüft	13.12.2023	FiFa

Projekt.Nr.: P 502327

Landesstraßenbaubehörde Sachsen-Anhalt
Regionalbereich Mitte
Tessenowstraße 12
39114 Magdeburg
Tel. 0391 - 567- 8700

	Datum	Zeichen
nachgeprüft	15.12.2023	gez. Baier

FESTSTELLUNGSENTWURF

Straßenbauverwaltung
Landesstraßenbaubehörde Sachsen-Anhalt
Regionalbereich Mitte
L 50 NK 3935006 km 0,187 bis NK 3935006 km 1,417
Straße / Abschn.-Nr. / Station: (von - bis)

PROJIS-Nr.: 22074

Unterlage / Blatt-Nr.: 06.3 / 01

Höhenplan

Zufahrt 2 Bau-km (0+000 - 0+120)

Maßstab: 1 : 500 / 50

L50 - Baustellenzufahrten Eulenberg

Aufgestellt:

Magdeburg, den 15.12.2023
Landesstraßenbaubehörde Sachsen-Anhalt,
Regionalbereich Mitte

gez. Strehl
Im Auftrag .....

14-Dez-2023 16:25:14
P:\a\P\P502327\06_Planung_Prot\VWG\U06_3_Höhenplan_Zufahrt2.dwg

Plangröße 594.00x420.00