

Aufgrund des § 1 Abs. 3, Abs. 8 des Baugesetzbuchs (BauGB) in der Fassung der Bekanntmachung vom 3. November 2017 (BGBl. I S. 3634), in der zuletzt geänderten geltenden Fassung, und 45 Abs. 3 Nr. 4 des Kommunalverfassungsgesetzes für das Land Sachsen-Anhalt (KVG LSA) in der Fassung der Bekanntmachung vom 17. Juni 2014 (GVBl. Nr. 12, S. 288), in der zuletzt geänderten geltenden Fassung, hat der Stadtrat der Landeshauptstadt Magdeburg am die 33. Änderung des Flächennutzungsplans der Landeshauptstadt Magdeburg "Kümmelsberg Nord", bestehend aus der Planzeichnung und der Begründung, in der vorliegenden Fassung beschlossen.

Magdeburg, den

Oberbürgermeister

Siegel

Landesverwaltungsamt
Nebenstelle Magdeburg

Im Auftrag

Siegel

Die 33. Änderung des Flächennutzungsplans der Landeshauptstadt Magdeburg "Kümmelsberg Nord", bestehend aus der Planzeichnung und der Begründung, in der Fassung vom wird hiermit ausgefertigt.

Magdeburg, den

Oberbürgermeister

Siegel

Magdeburg, den

Oberbürgermeister

Siegel


Oberbürgermeister

Innerhalb eines Jahres nach Wirksamwerden der 33. Änderung des Flächennutzungsplans der Landeshauptstadt Magdeburg "Kümmelsberg Nord" sind in Verbindung mit § 215 BauGB eine beachtliche Verletzung der in § 214 Abs. 1 Satz 1 bis 3 BauGB bezeichneten Verfahrens- oder Formvorschriften des Flächennutzungsplans sowie in § 214 Abs. 3 Satz 2 BauGB aufgezeichnete Mängel des Abwägungsvorgangs nicht geltend gemacht worden.

Magdeburg, den

Oberbürgermeister

Siegel

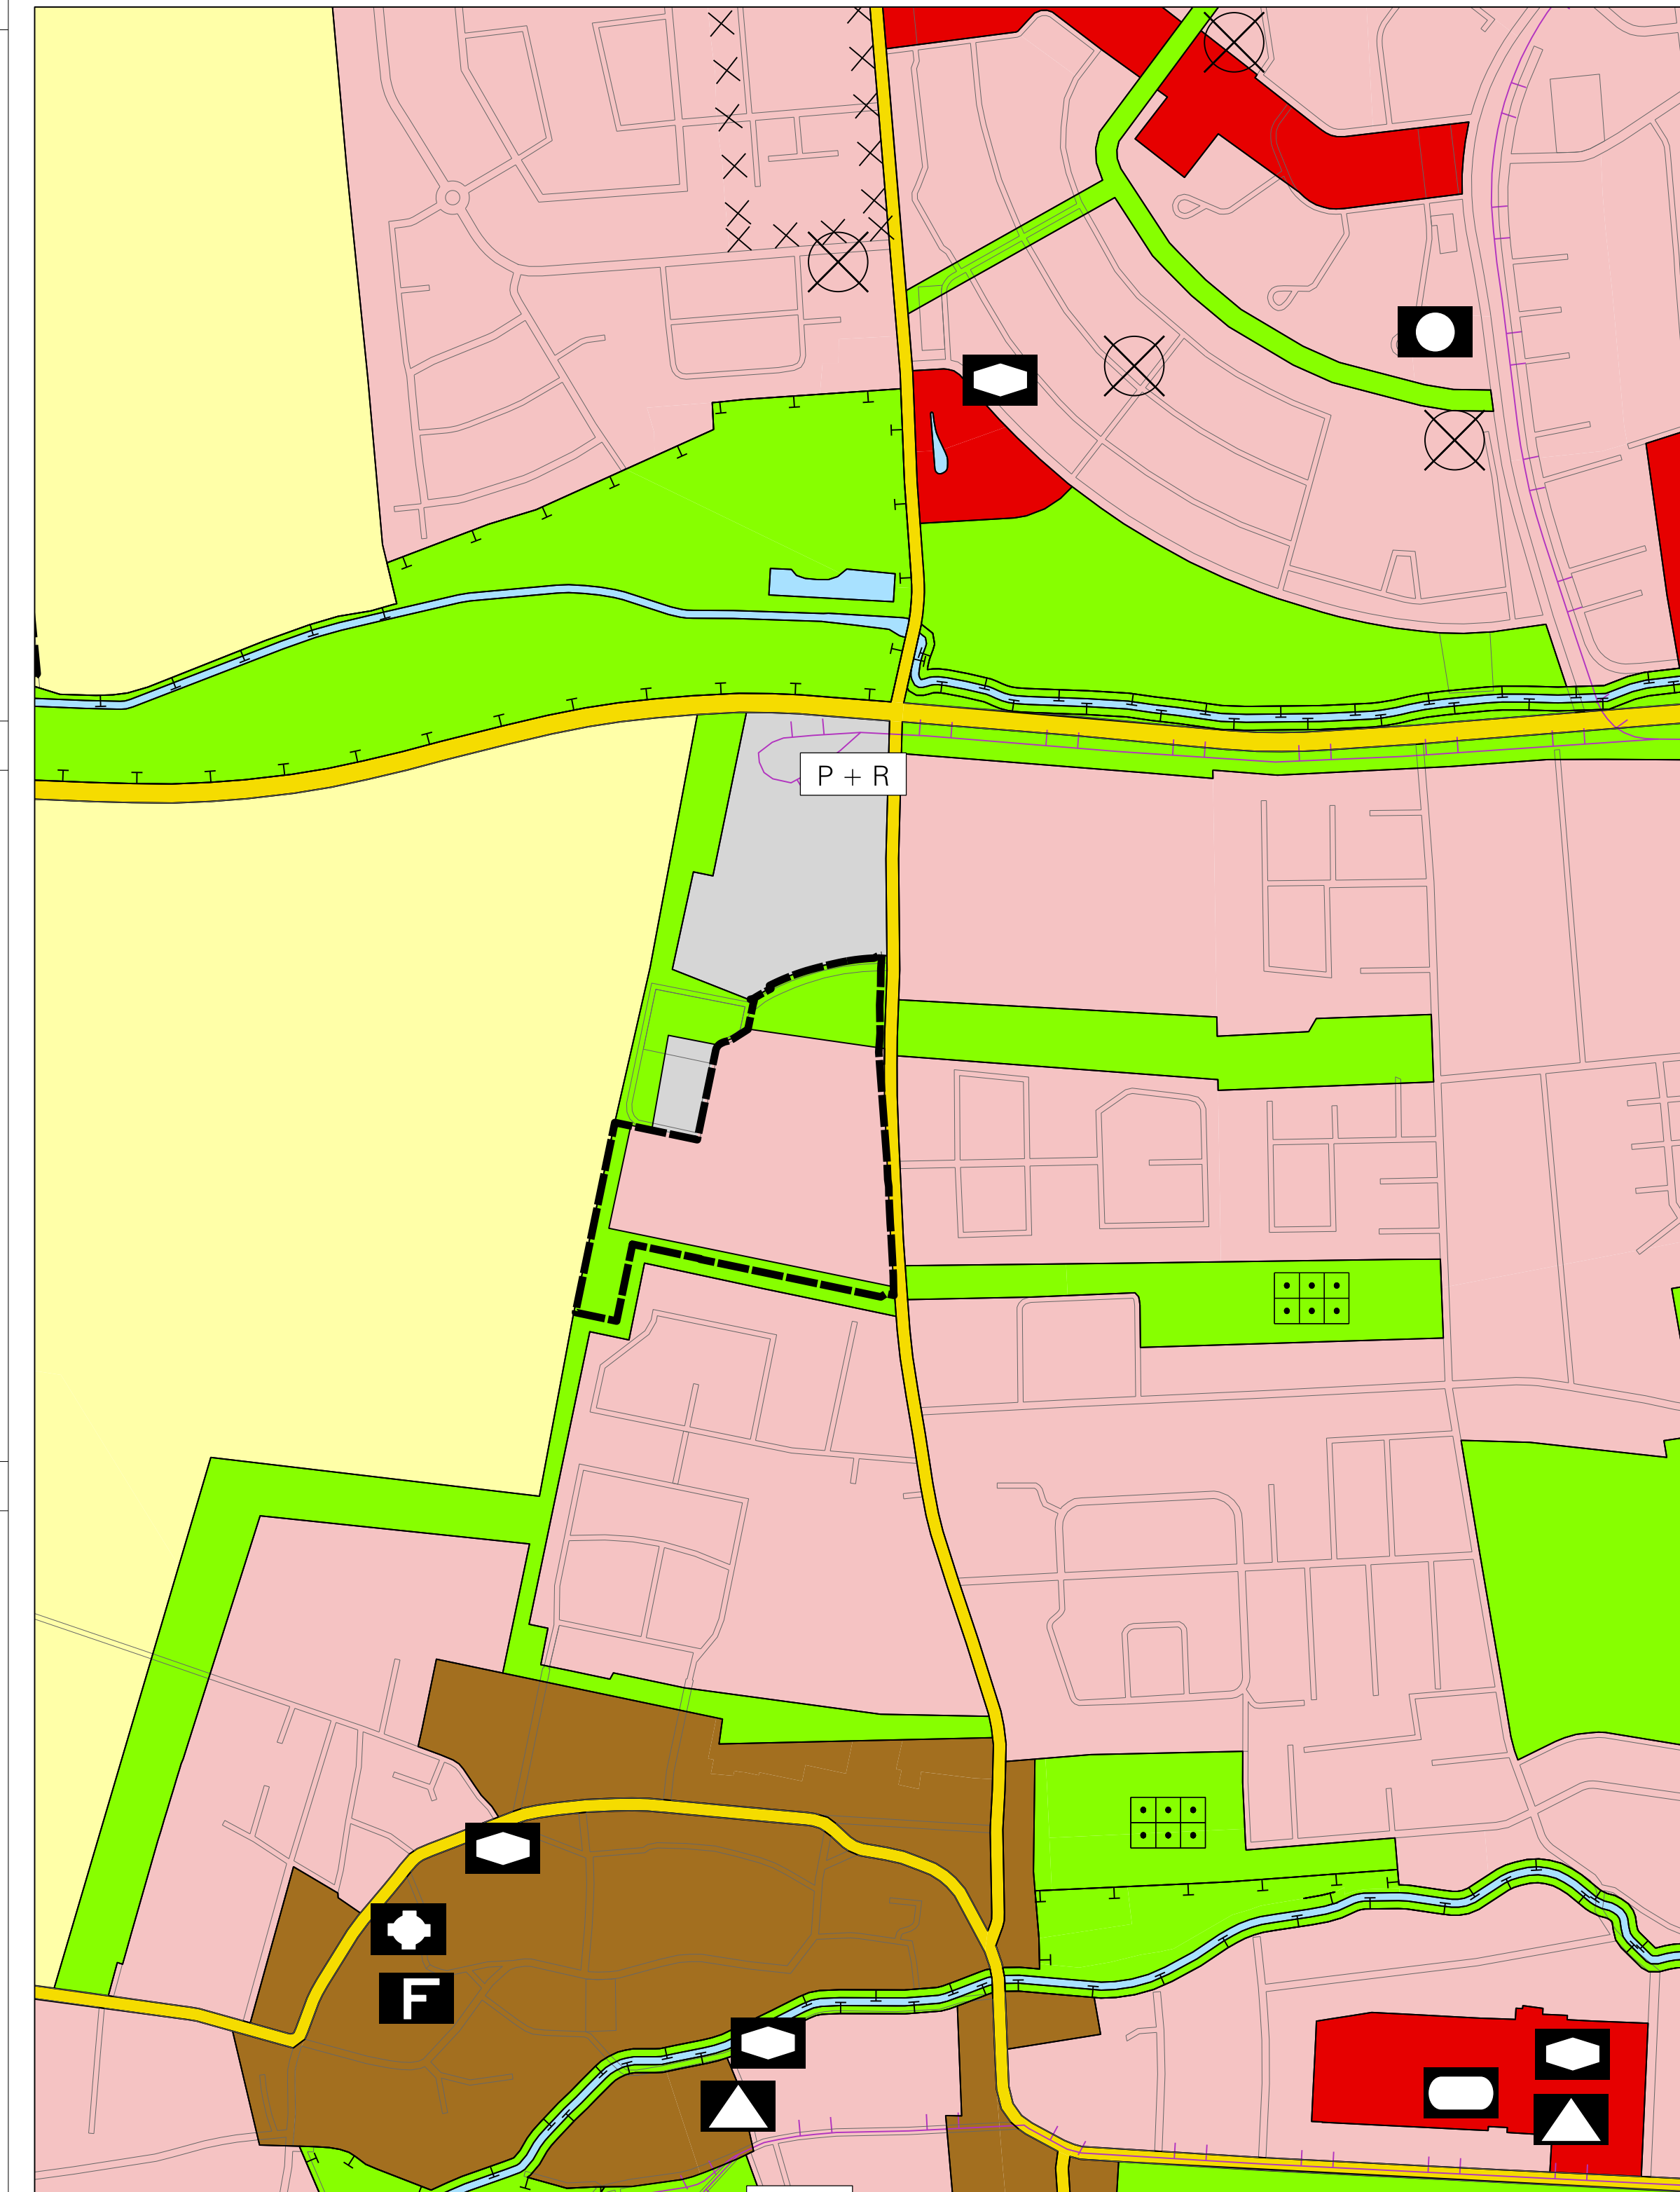

Zeichenerklärung

Bauliche Nutzung (§ 5 Abs. 2 Nr. 1 BauGB, § 1 Abs. 1 BauNVO)

- Wohnbaufläche
- Gemischte Baufläche
- Gewerbliche Baufläche
- Sonderbaufläche mit besonderer Zweckbestimmung, z. B. Uni / Hafen / Zoo
- Sonderbaufläche mit besonderer Zweckbest. und hohem Grünanteil

Flächen und Einrichtungen für den Gemeinbedarf (§ 5 Abs. 2 Nr.2 BauGB)

- Fläche für den Gemeinbedarf
- Öffentliche Verwaltungen
- Schulen
- Kirchen und kirchlichen Zwecken dienende Gebäude und Einrichtungen
- Sozialen Zwecken dienende Gebäude und Einrichtungen
- Gesundheitlichen Zwecken dienende Gebäude und Einrichtungen
- Kulturellen Zwecken dienende Gebäude und Einrichtungen
- Sportlichen Zwecken dienende Gebäude und Einrichtungen
- Feuerwehr

Flächen für den Verkehr (§ 5 Abs. 2 Nr. 3 BauGB)

- Autobahn
- Hauptnetzstraße
- Bahnanlage
- Betriebshof Straßenbahn / Bus
- Straßenbahn
- Umgrenzung der Flächen für den Luftverkehr
- Flugplatz
- Hubschrauberlandeplatz
- Schiffsanlegestelle
- Fähre
- Bahnhof / Haltepunkt Regionalverkehr
- Bahnhof / Haltepunkt S - Bahn
- Park u. Ride - Platz

Ver- und Entsorgung (§ 5 Abs. 2 Nr. 4 BauGB)

- Fläche für Ver- und Entsorgungseinrichtungen
- Gas
- Fernwärme
- Abwasser
- Wasser
- Abfall
- Elektrizität
- Hochspannungsfreileitung

Grünflächen (§ 5 Abs. 2 Nr. 5 BauGB)

- Grünfläche
- Kleingarten
- Freibad / Strandbad
- Campingplatz

- Friedhof
- Parkanlage
- Sportanlage

Wasserflächen und Flächen für die Wasserwirtschaft (§ 5 Abs. 2 Nr. 7 BauGB)

- Wasserfläche
- Schleuse / Schiffshebewerk

Eignungsflächen für den Lagerstättenabbau (§ 5 Abs. 2 Nr. 8 BauGB)

Flächen für die Landwirtschaft und Wald (§ 5 Abs. 2 Nr. 9 BauGB)

- Landwirtschaftliche Nutzfläche
- Wald

Flächen für Maßnahmen zum Schutz, zur Pflege und zur Entwicklung von Boden, Natur und Landschaft (§ 5 Abs. 2 Nr. 10 BauGB) und Ausgleichsflächen (§ 5 Abs. 2a BauGB)

Sonstige Planzeichen (§ 5 Abs. 1 BauGB)

- Grenze des räumlichen Geltungsbereiches

Nachrichtliche Übernahmen (§ 5 Abs. 4 BauGB)

- Naturschutzgebiet (§ 23 BNatSchG)
- Landschaftsschutzgebiet (§ 26 BNatSchG)

Vermerke (§ 5 Abs. 4 BauGB)

- Laufendes Planfeststellungsverfahren Lagerstättenabbau - Kies -

Hinweise

- Umgrenzung von Flächen deren Böden erheblich mit umweltgefährdenden Stoffen belastet sind (§ 9, Abs. 5, 6 BauGB)

Die nachrichtlichen Übernahmen gemäß § 5 Abs. 4 BauGB sind in Beiplänen dargestellt:

- "Ökologische Baubeschränkungsgebiete" (Überschwemmungsgebietsgrenzen nach Landeswassergesetz),
- "Archäologische Kultur- und Flächendenkmale" (Landesdenkmalschutzgesetz)
- "Baudenkmale und Denkmalbereiche" (Landesdenkmalschutzgesetz)
- "Schutzgebiete und Schutzobjekte" (Naturschutzgebiete, Landschaftsschutzgebiete, Naturdenkmale, geschützte Landschaftsbestandteile und Biotope nach Bundes- bzw. Landesnaturschutzgesetz)
- "Biosphärenreservat und Fauna-Flora-Habitat-Schutzgebiete" (nach Bundes- bzw. Landesnaturschutzgesetz und FFH-Richtlinie der Europäischen Union)

Landeshauptstadt Magdeburg

Der Oberbürgermeister
Stadtplanungsamt

Entwurf
33. Änderung des Flächennutzungsplans
"Kümmelsberg Nord"

Dezember 2023 DS 0649/23 Anlage 3

0 50 250 500 m
Maßstab = 1:5.000

© Stadtkarte der Landeshauptstadt Magdeburg
Fachbereich Vermessungsamt und Baurecht

Höhenstatus DHHN 2016
Lagestatus ETRS 89

Vervielfältigung nur für private
nichtgewerbliche Zwecke gestattet.