


Kartengrundlage: Topographisches Stadtkartenwerk
 der Landeshauptstadt Magdeburg,
 Maßstab: 1:1000
 Stand (Monat, Jahr): 08/24
 Höhenbezug: DHHN 2016
 Liegenschaftskataster/ALKIS 07/24
 Gemarkung: Magdeburg
 Gemeinde: Magdeburg
 Flur: 142, 144, 145, 153, 154, 155, 156
 Maßstab: 1:1000
 © GeoBasis-DE / LVermGeo ST,
 [2024, A18/1-10159/09].
 Es gelten die Nutzungsbedingungen
 des LVermGeo ST.

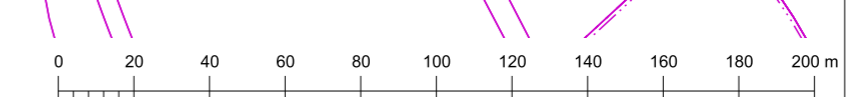

	Landeshauptstadt Magdeburg Die Oberbürgermeisterin Fachbereich Stadtplanung u. Vermessung	Anlage: Blatt Nr.:
	Erhaltungssatzung "Domplatz/ südliches Stadtzentrum"	Maßstab: 1:2 000 Höhensystem: DHHN2016 Lagestatus: 489
	geplant: Frau Lehmann	
	bearbeitet: Herr Meyer	
	geprüft:	
G:\CAD\61_3\Erhaltungssatzung\Domplatz_sued_Stadtzentrum.dgn		27-AUG-2024
E-Mail: stadtplanungsmi@magdeburg.de		Tel.: 0361 / 540 5424