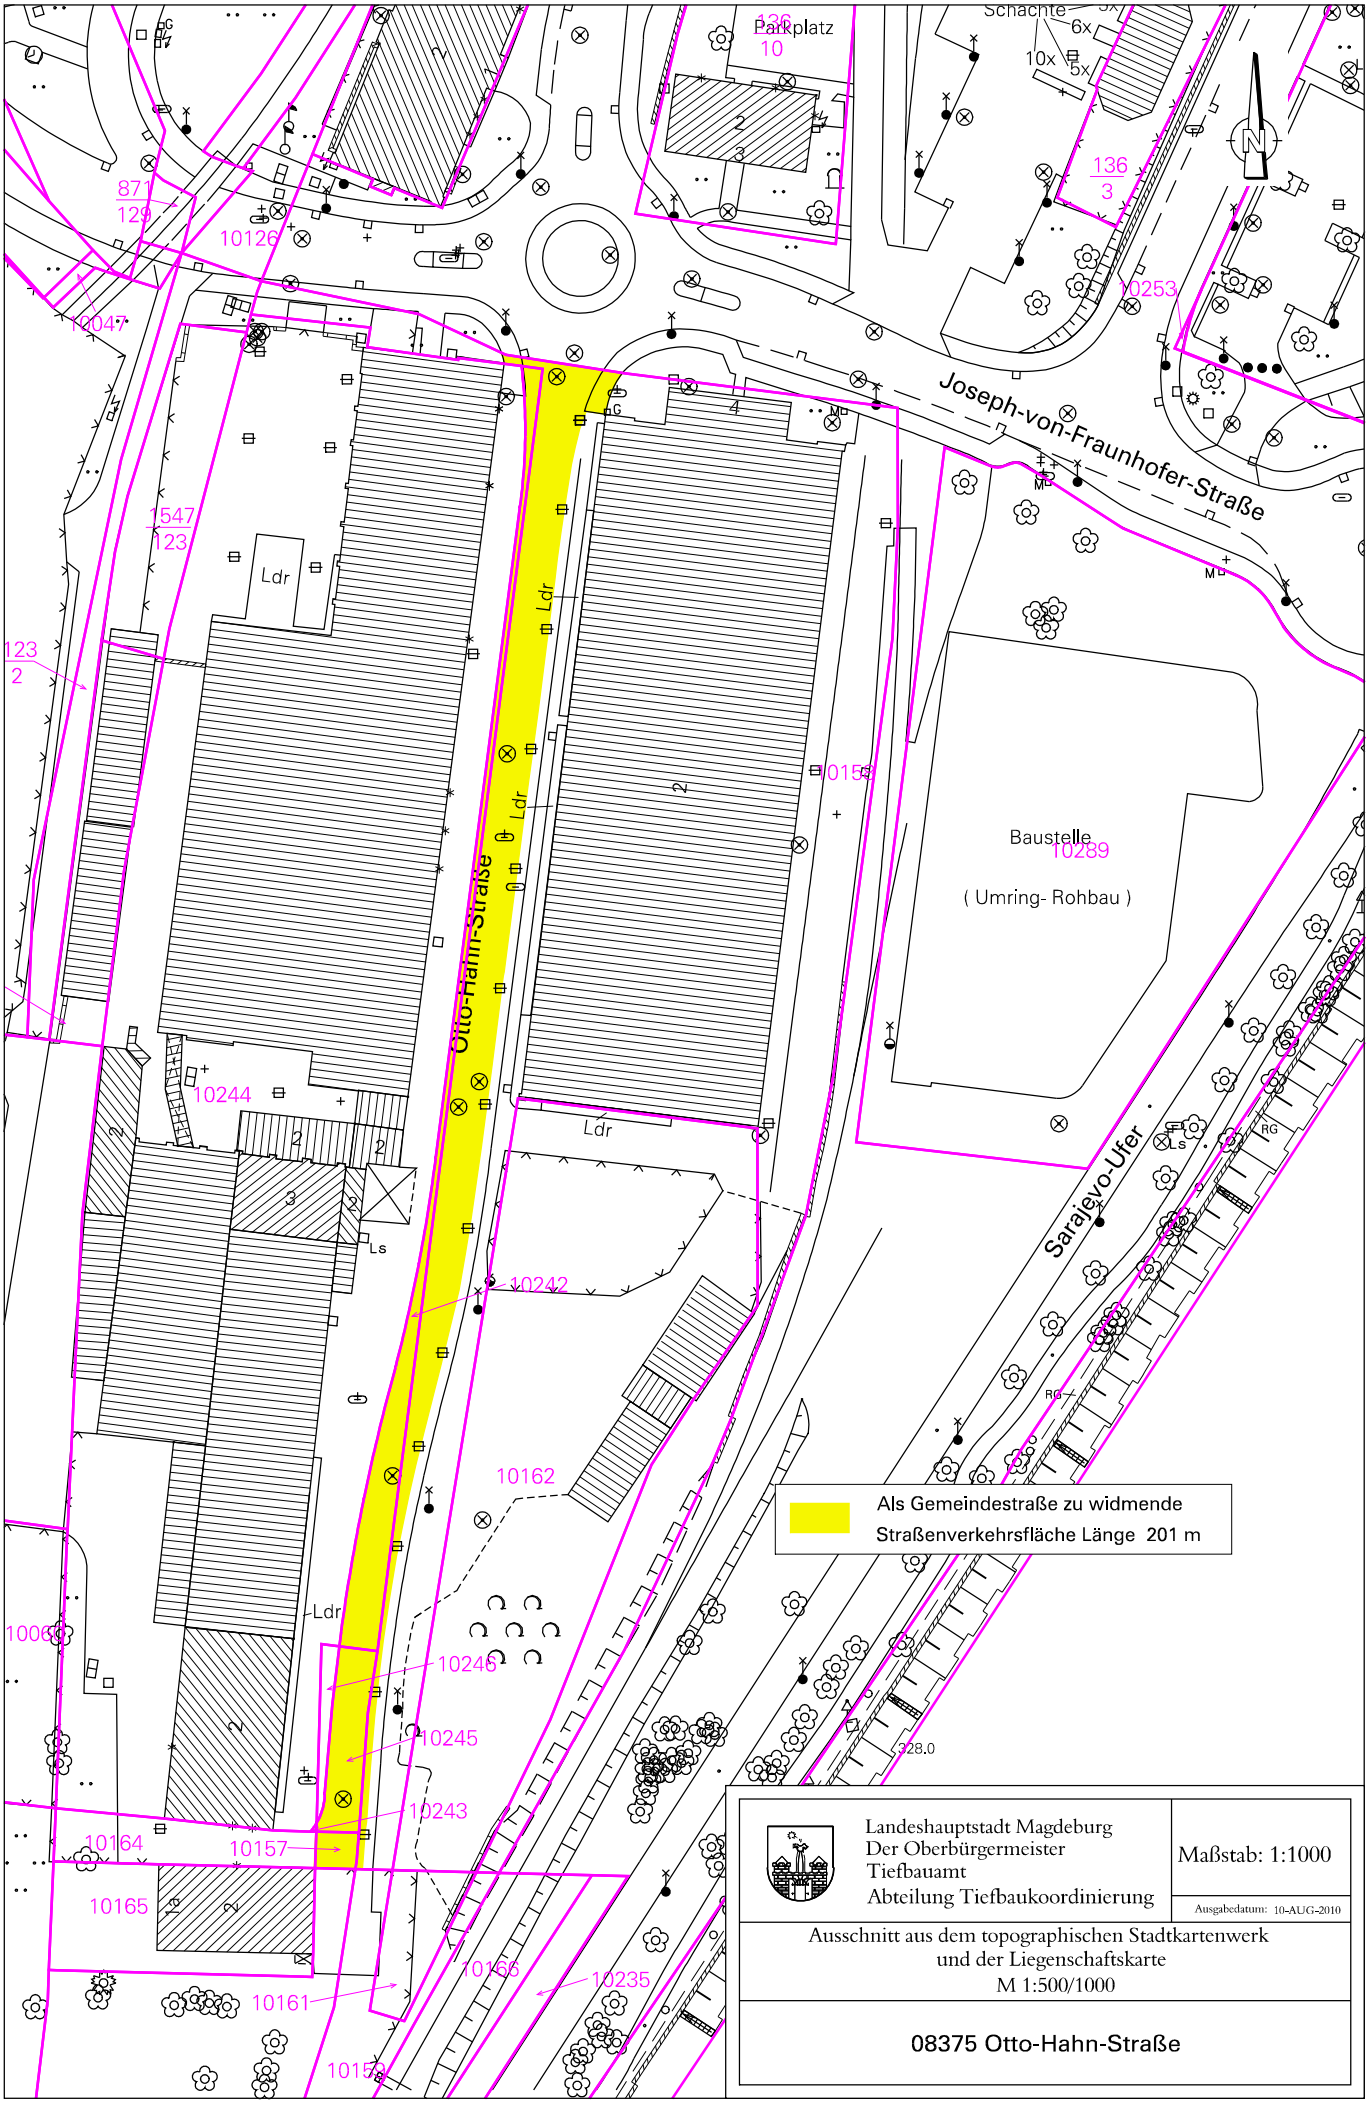
Parkplatz
Schächte
Joseph-von-Fraunhofer-Straße
Otto-Hahn-Straße
Sarajevo-Ufer
Baustelle
(Umring- Rohbau)
Als Gemeindestraße zu widmende
Straßenverkehrsfläche Länge 201 m
Landeshauptstadt Magdeburg
Der Oberbürgermeister
Tiefbauamt
Abteilung Tiefbaukoordinierung
Maßstab: 1:1000
Ausgabedatum: 10-AUG-2010
Ausschnitt aus dem topographischen Stadtkartenwerk
und der Liegenschaftskarte
M 1:500/1000
08375 Otto-Hahn-Straße