


# Landeshauptstadt Magdeburg

## Der Oberbürgermeister

### Stadtplanungsamt Magdeburg

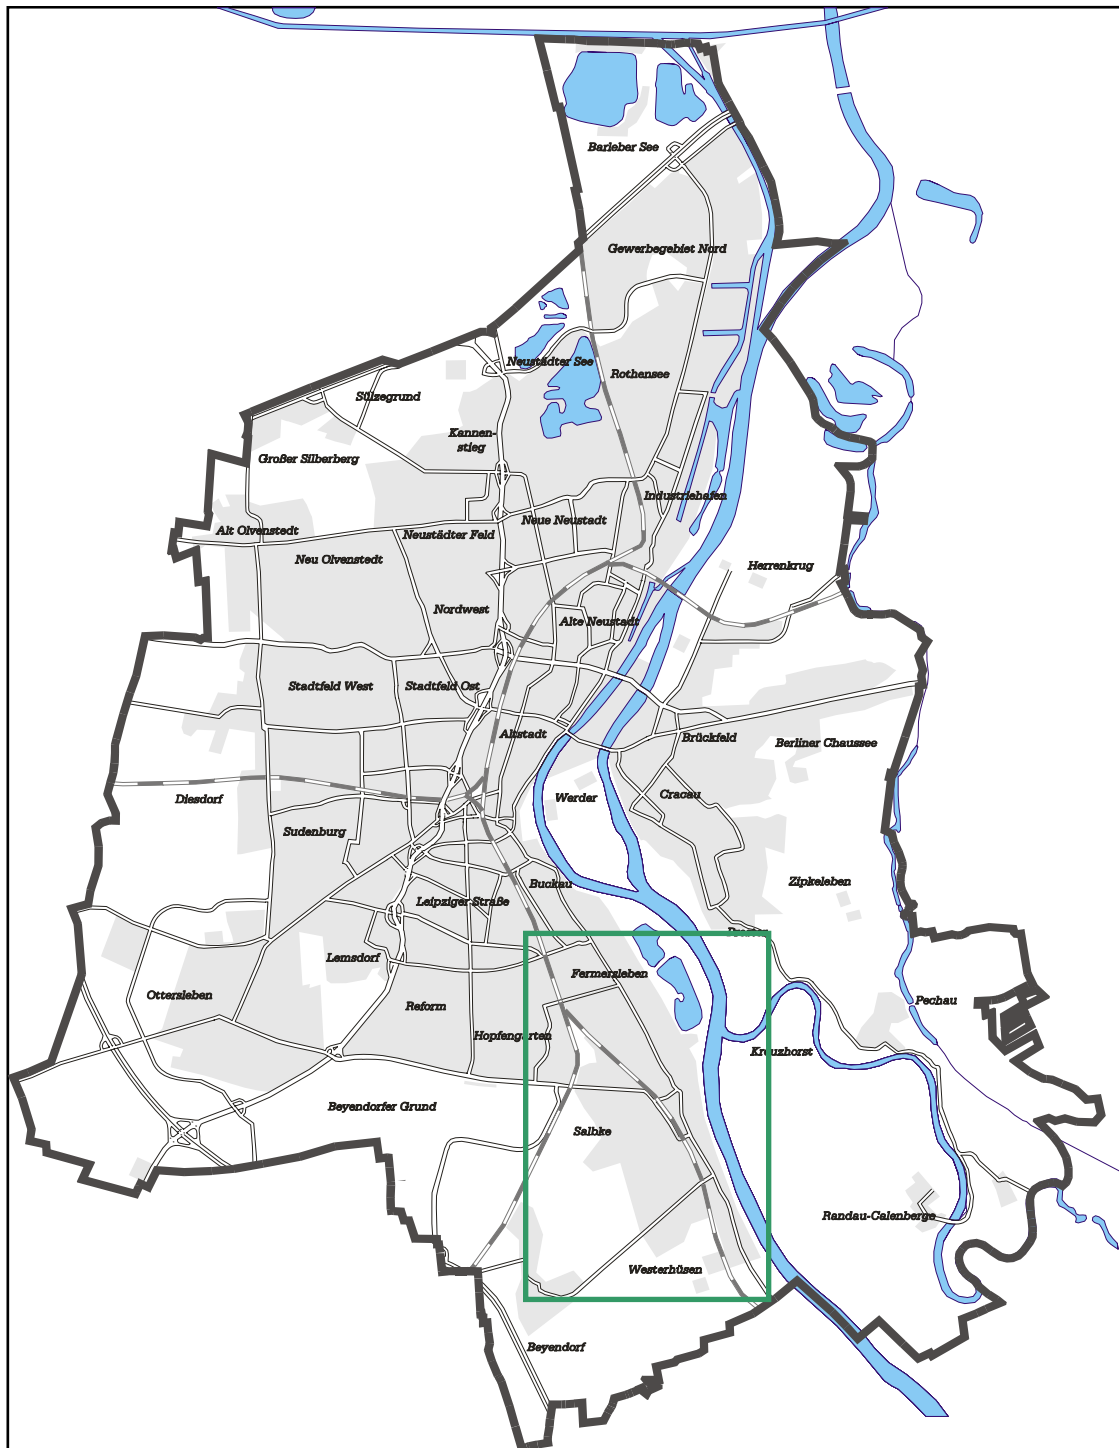

## 9. Änderung des Flächennutzungsplanes Magdeburg - Südost

# Lageplan zum Aufhebungsbeschluss