




**VORHABEN- UND
ERSCHLIESSUNGSPLAN**

LEGENDE

- 0 Abgrenzungen**
- Grenze des räumlichen Geltungsbereichs des VEPs
 - Öffentliche Verkehrsfläche
 - Private Verkehrsfläche / Stellplatzfläche
 - Gebäude Bestand
 - Gebäude Neubau
 - Gebäude Gründach
 - Gebäude Photovoltaik
 - Bäume Bestand
 - Bäume Neuanpflanzung

Landeshauptstadt
Magdeburg

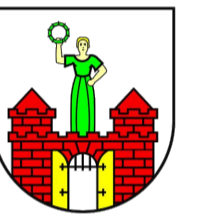

DS0542/22 Anlage 3

Stadtplanungsamt Magdeburg


Vorhaben- und Erschließungsplan
des vorhabenbezogenen Bebauungsplans Nr. 428-1.2
ZUM BÖRDEPARK
Stand: Februar 2023

M 1:1000


ANSICHTEN




ANSICHT NORDEN

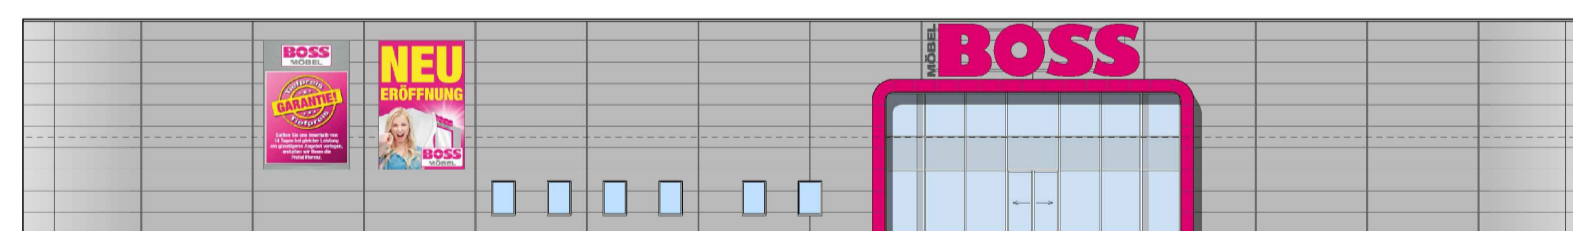


ANSICHT SÜDEN

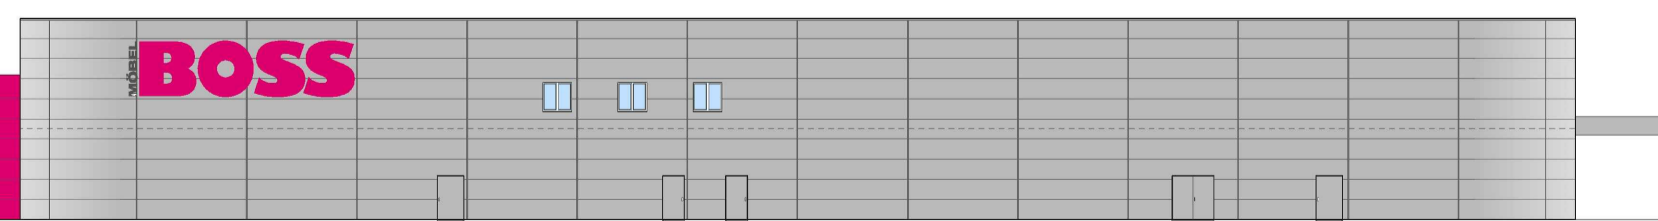

ANSICHT OSTEN

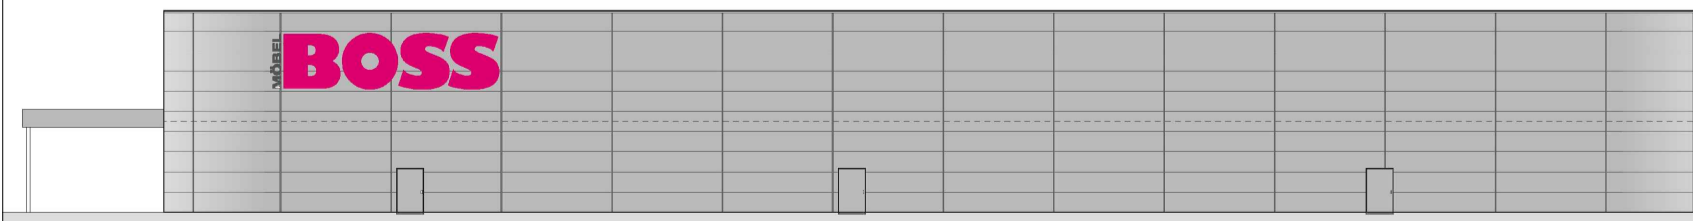

ANSICHT WESTEN

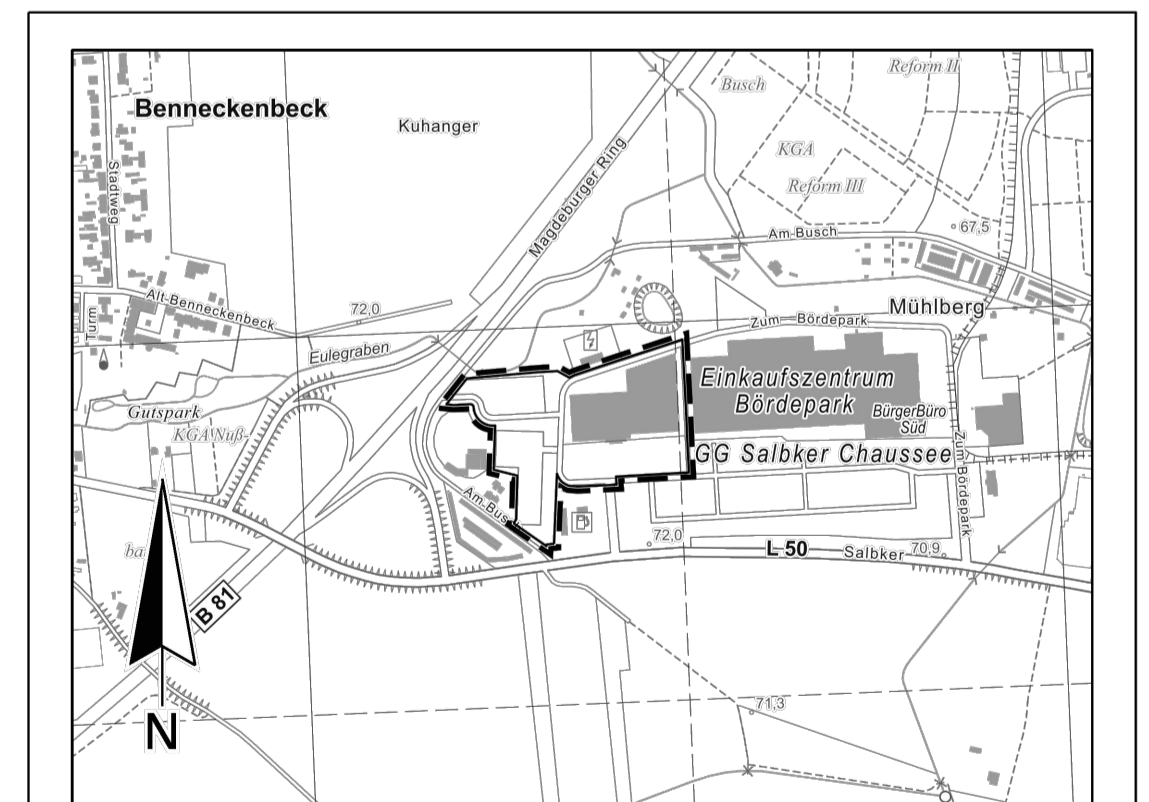

Planverfasser:
Hempel + Tacke GmbH
Am Stadtholz 24-26
33 609 Bielefeld

Ausschnitt aus der topographischen Stadtkarte M 1:10 000
Stand des Stadtkartenauszuges: 10/2022