


# Straßenquerschnitt 2-2

## L 50

### Bau-km: 0+500.00

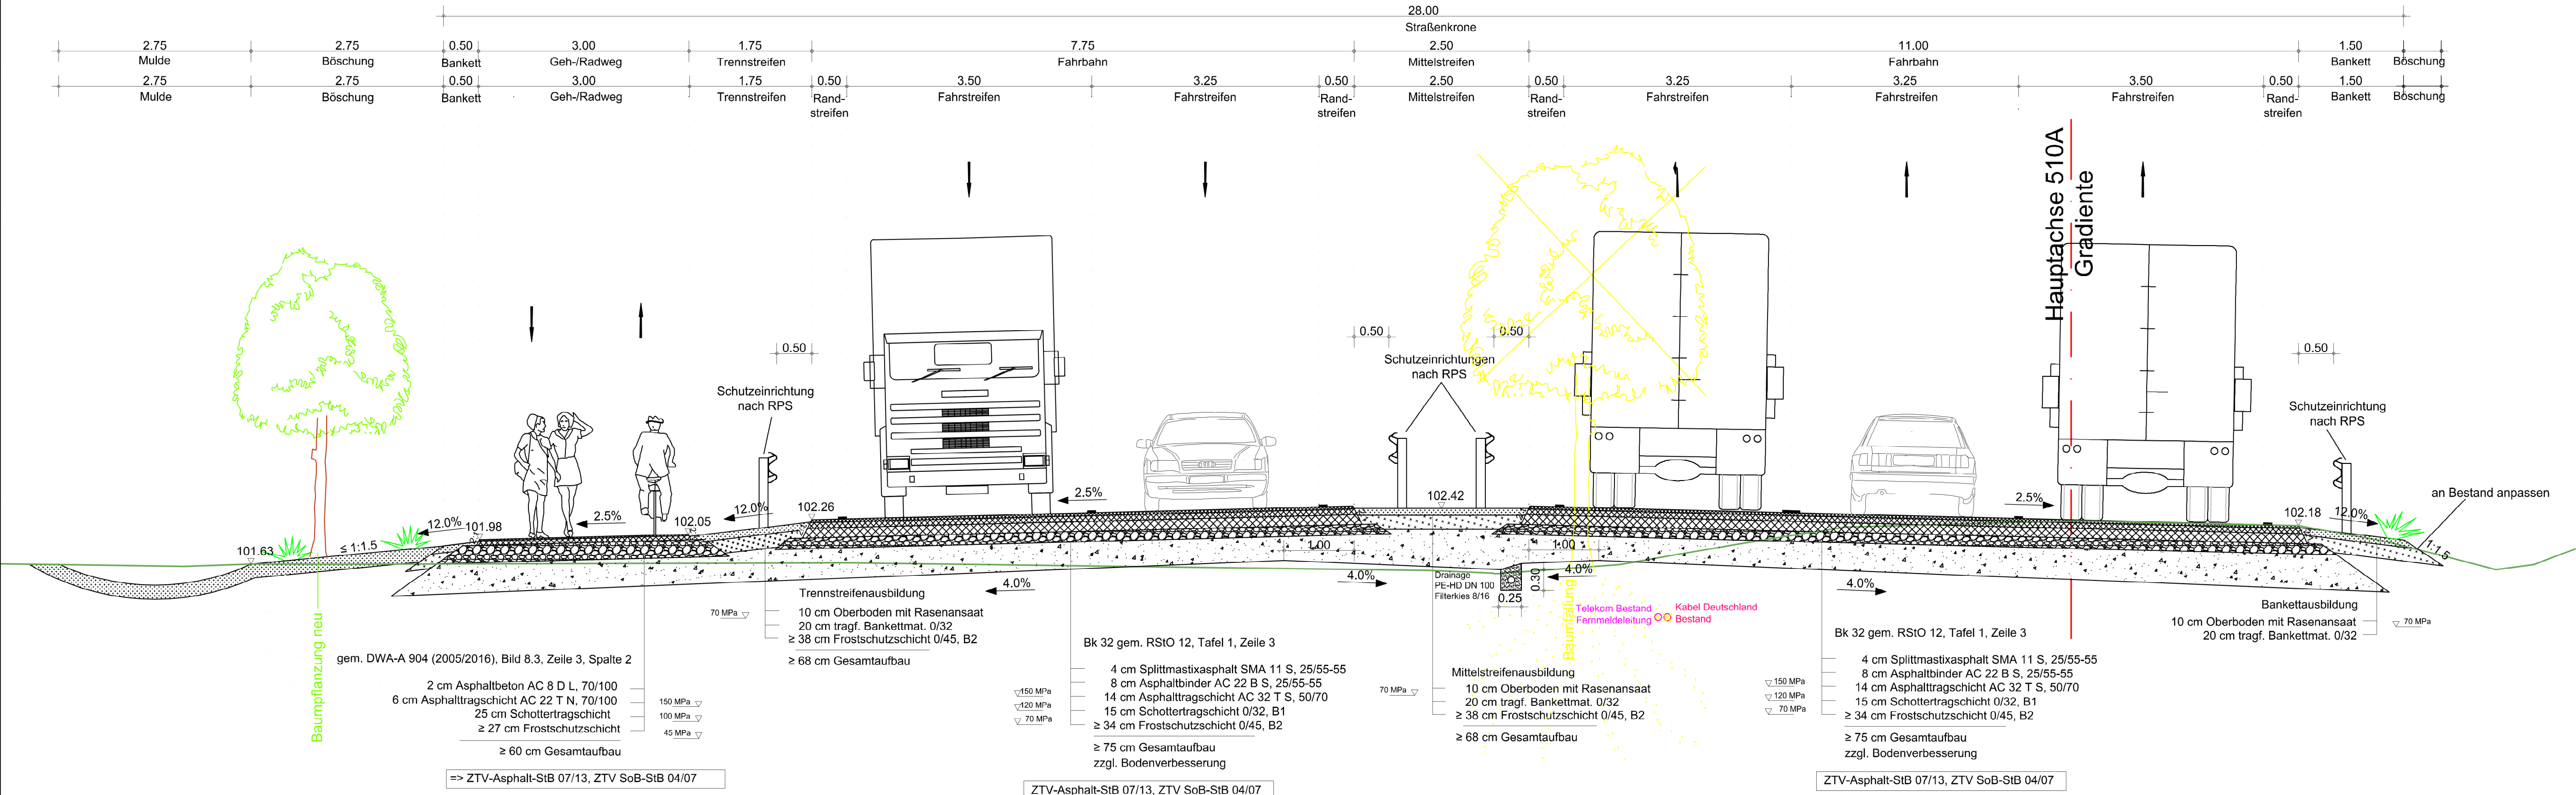

1	2	3	4	5	6	7	8
01.	Gradiente + Querneigung nördl. Richtungsfahrbahn, Breiten süd. Geh-/Radweg + Böschung + Mulde, Anpassung Radwegende am Bauende - gem. Rückmeldung LSBB Zentrale und LH Magdeburg			13.12.2023	StLa		
Nr.	Art der Änderung			Datum	Zeichen		

**BERNARD** Gruppe ZT GmbH  
Hegelstraße 29  
39104 Magdeburg  
Tel. +49 391 50 96 339-0  
Fax +49 391 53 132 25  
info@bernard-gruppe.com  
www.bernard-gruppe.com

**BERNARD**  
GRUPPE

Prüfvermerk  
bearbeitet 30.06.2023 StLa  
geprüft 30.06.2023 FiFa

Projekt.Nr.: P 502327

**Landesstraßenbaubehörde Sachsen-Anhalt**  
Regionalbereich Mitte  
Tessenowstraße 12  
39114 Magdeburg  
Tel. 0391 - 567-8700

Datum 15.12.2023  
Zeichen gez. Baier

## FESTSTELLUNGSENTWURF

Straßenbauverwaltung  
**Landesstraßenbaubehörde Sachsen-Anhalt**  
Regionalbereich Mitte  
L 50 NK 3935006 km 0,187 bis NK 3935006 km 1,417  
Straße / Abschn.-Nr. / Station: (von - bis)  
PROJIS-Nr.: 22074

Unterlage / Blatt-Nr.: 14 - 1 / 02  
**Straßenquerschnitt 2-2**  
L50 Bau-km 0+500  
Maßstab: 1 : 50

## L50 - Baustellenzufahrten Eulenberg

Aufgestellt:  
Magdeburg, den 15.12.2023  
Landesstraßenbaubehörde Sachsen-Anhalt,  
Regionalbereich Mitte  
Im Auftrag gez. Strehl