


Straßenquerschnitt 4-4

L 50

Bau-km: 1+000.00

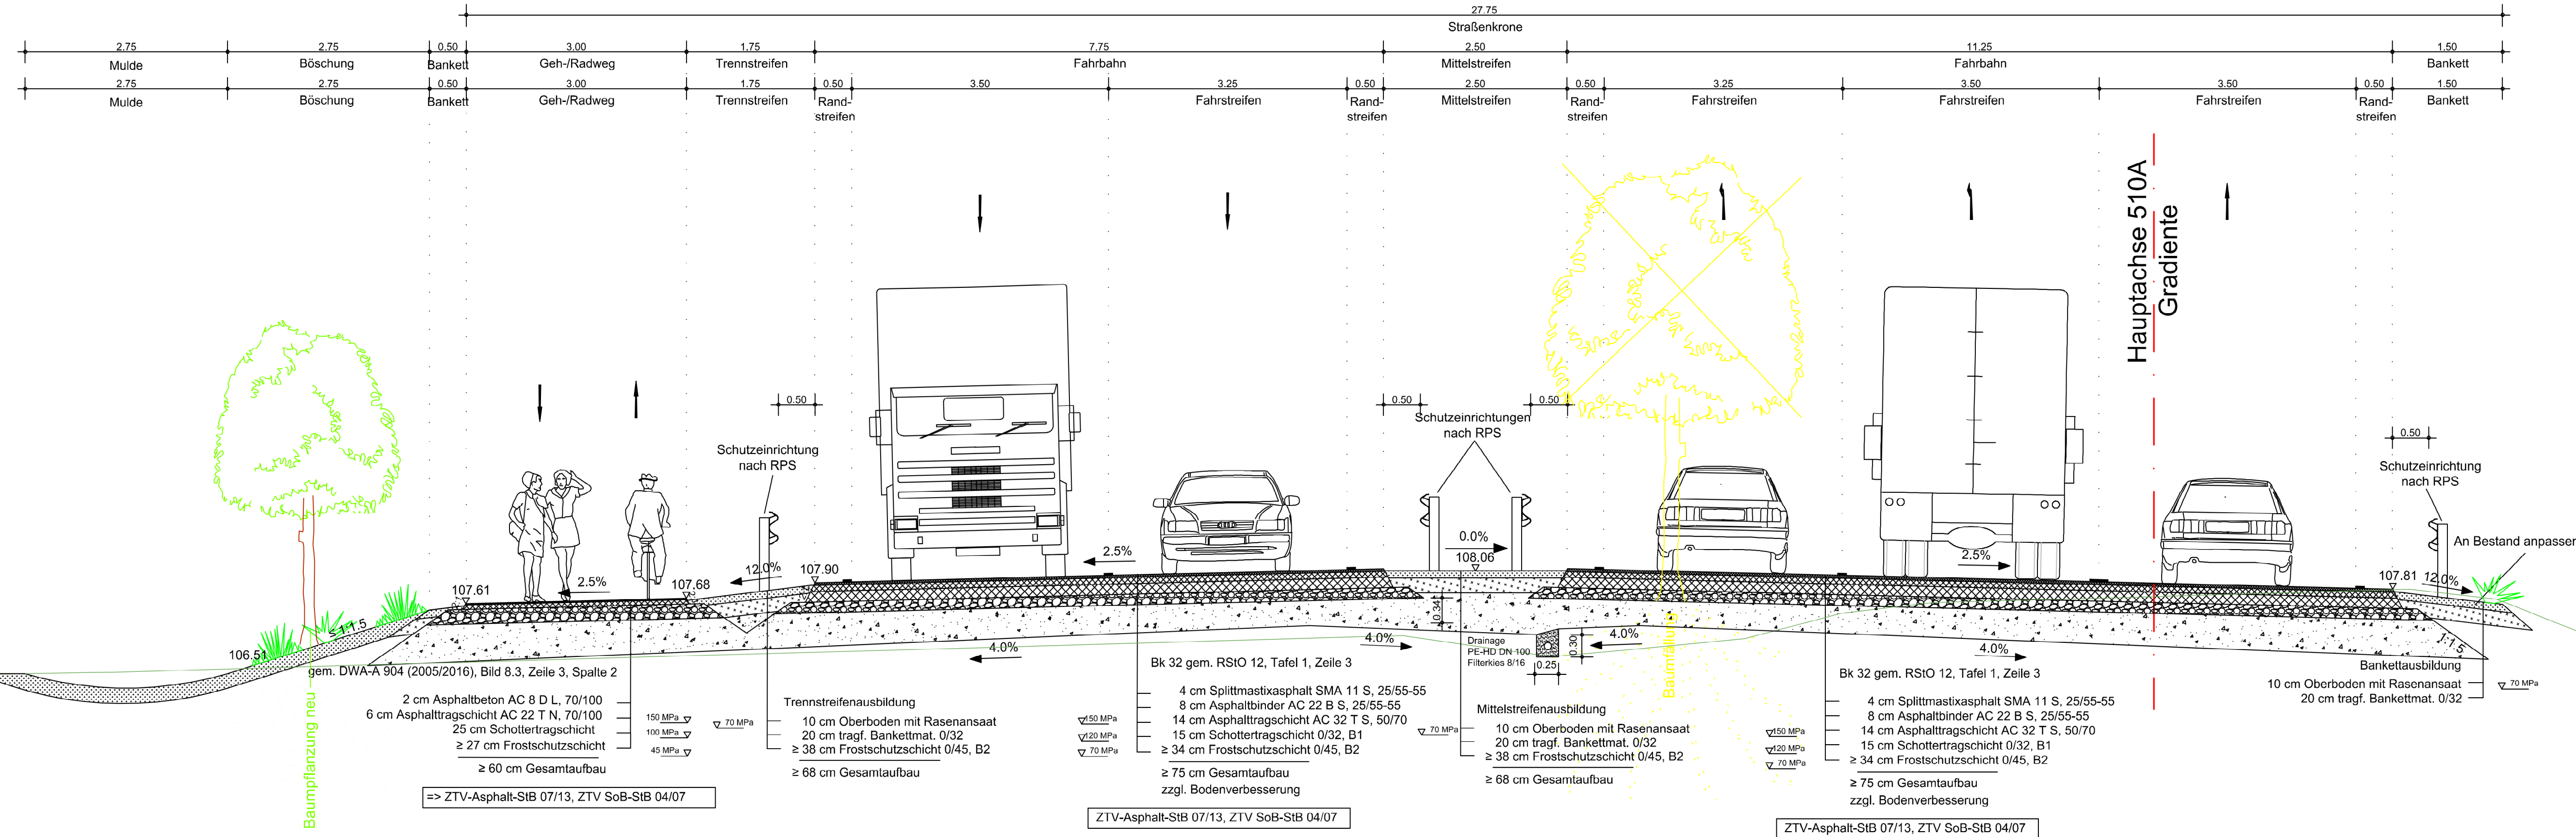

1	2	3	4	5	6	7	8
Nr.	Art der Änderung			Datum	Zeichen		
01.	Gradiente + Querneigung nördl. Richtungsfahrbahn, Breiten süd. Geh-/Radweg + Böschung + Mulde, Anpassung Radwegende am Bauende - gem. Rückmeldung LSBB Zentrale und LH Magdeburg			13.12.2023	StLa		

BERNARD Gruppe ZT GmbH **BERNARD** GRUPPE

Hegelstraße 29
39104 Magdeburg
Tel. +49 391 50 96 339-0
Fax +49 391 53 132 25
info@bernard-gruppe.com
www.bernard-gruppe.com

Prüfvermerk
bearbeitet 30.06.2023 StLa
geprüft 30.06.2023 FiFa

Projekt.Nr.: P 502327

Landesstraßenbaubehörde Sachsen-Anhalt
Regionalbereich Mitte
Tessenowstraße 12
39114 Magdeburg
Tel. 0391 - 567-8700

Datum 15.12.2023
Zeichen gez. Baier

FESTSTELLUNGSENTWURF

Straßenbauverwaltung
Landesstraßenbaubehörde Sachsen-Anhalt
Regionalbereich Mitte
L 50 NK 3935006 km 0,187 bis NK 3935006 km 1,417
Straße / Abschn.-Nr. / Station: (von - bis)
PROJIS-Nr.: 22074

Unterlage / Blatt-Nr.: 14 - 1 / 04
Straßenquerschnitt 4-4
L50 Bau-km 1+000
Maßstab: 1 : 50

L50 - Baustellenzufahrten Eulenberg

Aufgestellt:
Magdeburg, den 15.12.2023
Landesstraßenbaubehörde Sachsen-Anhalt,
Regionalbereich Mitte

Im Auftraggez. Strehl.....