


# Straßenquerschnitt 5-5

## L 50

### Bau-km: 1+110.00

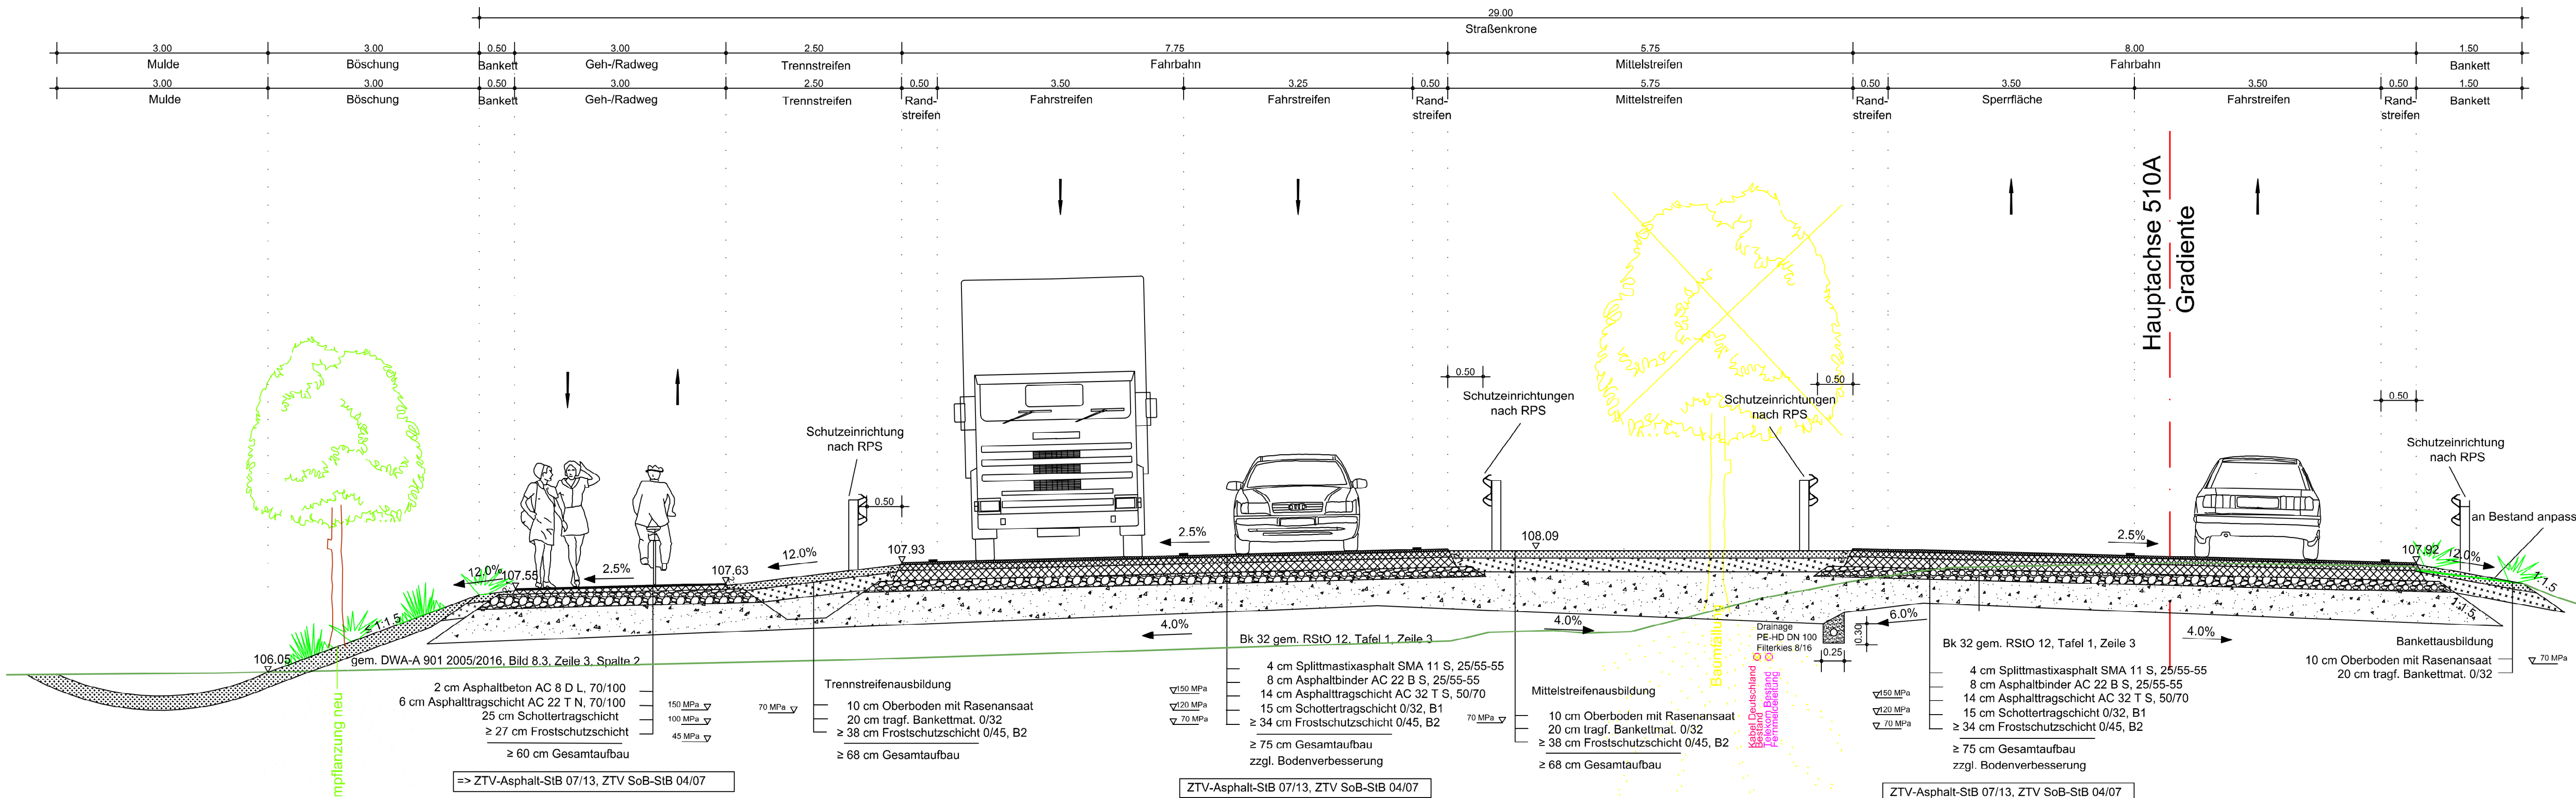

01.	Gradiente + Querneigung nördl. Richtungsfahrbahn, Breiten süd. Geh-/Radweg + Böschung + Mulde, Anpassung Radwegende am Bauende - gem. Rückmeldung LSBB Zentrale und LH Magdeburg			13.12.2023	StLa		
Nr.	Art der Änderung			Datum	Zeichen		

BERNARD Gruppe ZT GmbH  
Hegelstraße 29  
39104 Magdeburg  
Tel. +49 391 50 96 339-0  
Fax +49 391 53 132 25  
info@bernard-gruppe.com  
www.bernard-gruppe.com

Prüfvermerk  
bearbeitet 30.06.2023 StLa  
geprüft 30.06.2023 FiFa  
Projekt.Nr.: P 502327

Landesstraßenbaubehörde Sachsen-Anhalt  
Regionalbereich Mitte  
Tessenowstraße 12  
39114 Magdeburg  
Tel. 0391 - 567-8700

Datum 15.12.2023  
Zeichen gez. Baier

## FESTSTELLUNGSENTWURF

Straßenbauverwaltung Landesstraßenbaubehörde Sachsen-Anhalt Regionalbereich Mitte L 50 NK 3935006 km 0,187 bis NK 3935006 km 1,417 Straße / Abschn.-Nr. / Station: (von - bis) PROJIS-Nr.: 22074	Unterlage / Blatt-Nr.: 14 - 1 / 05 <b>Straßenquerschnitt 5-5</b>  L50 Bau-km 1+110 Maßstab: 1 : 50
---	--

### L50 - Baustellenzufahrten Eulenberg

Aufgestellt: Magdeburg, den 15.12.2023 Landesstraßenbaubehörde Sachsen-Anhalt, Regionalbereich Mitte Im Auftrag ..... gez. Strehl	
---	--