


Straßenquerschnitt 8-8

Zufahrt 1

Bau-km: 0+040.00

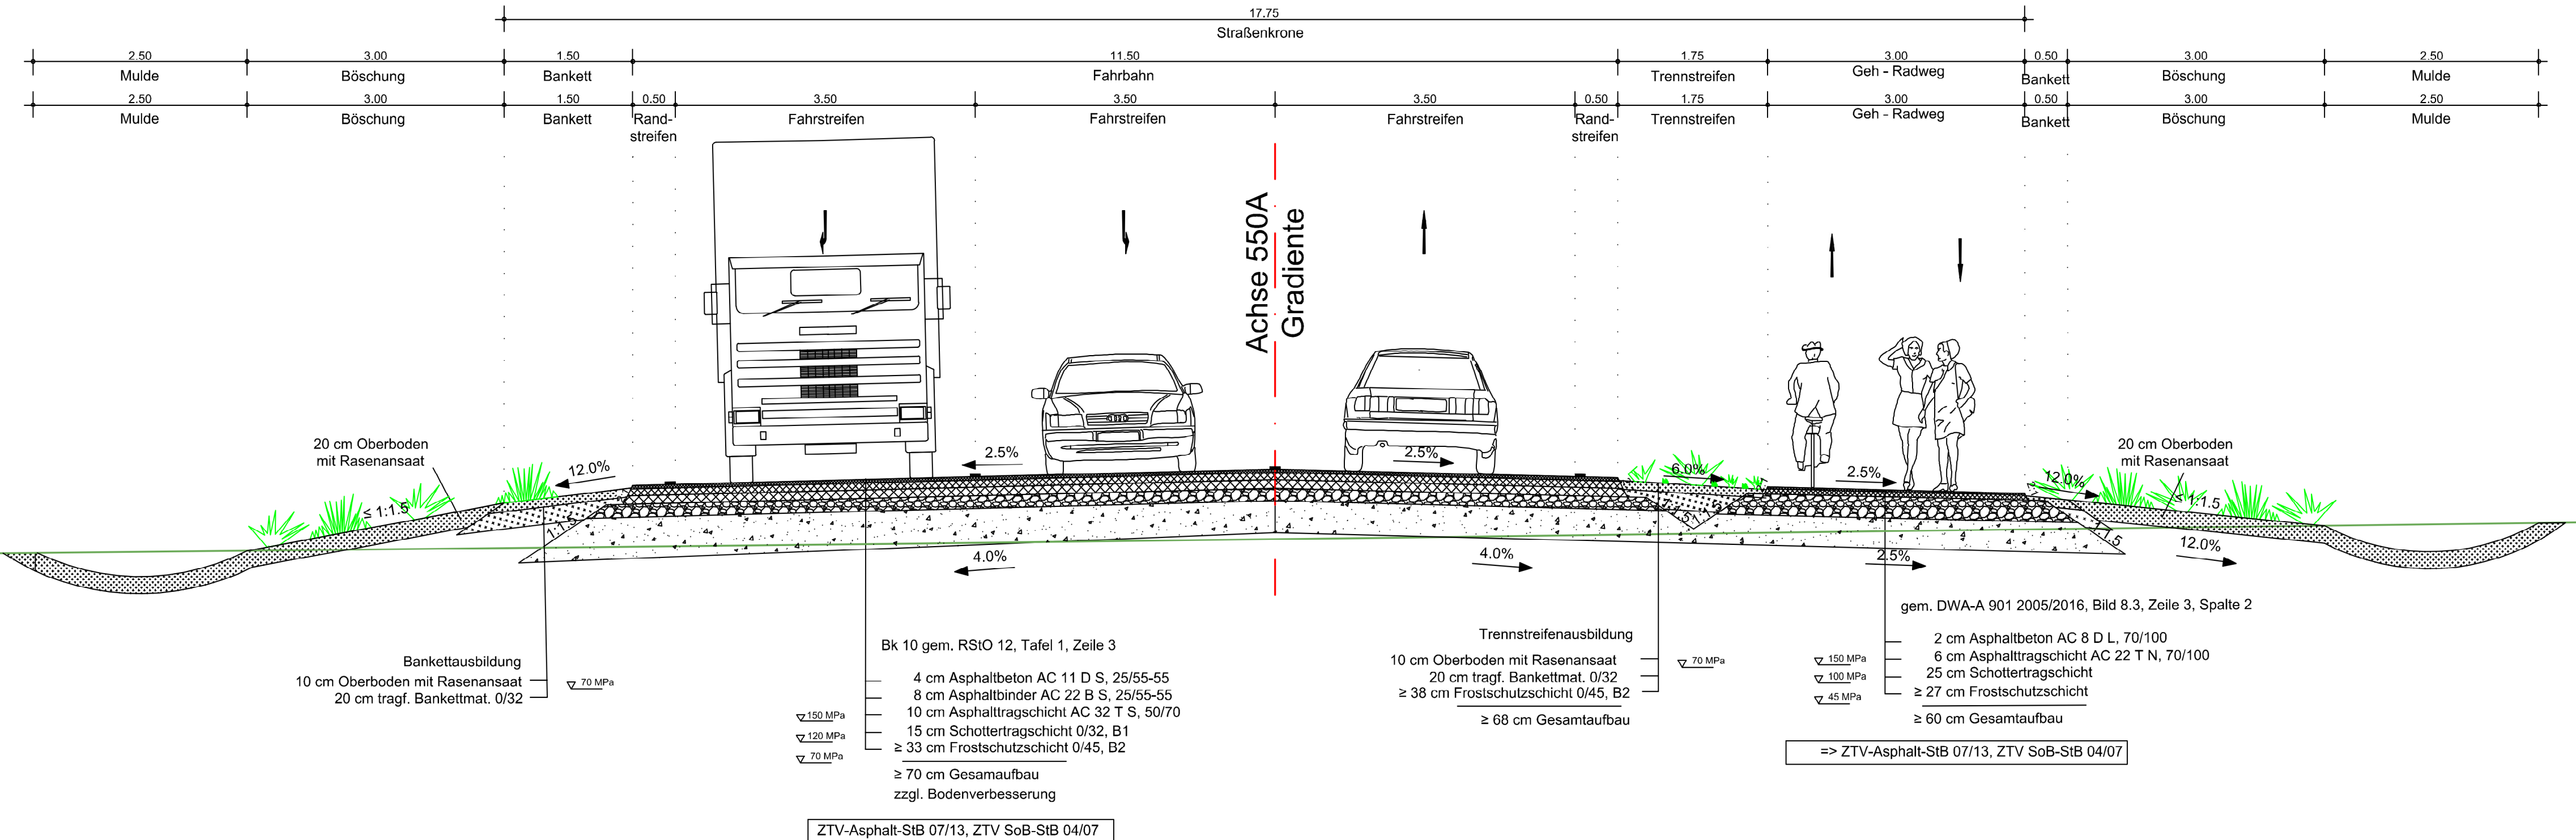

1	2	3	4	5	6	7	8
01.		Gradiente + Querneigung nördl. Richtungsfahrbahn, Breiten süd. Geh-/Radweg + Böschung + Mulde, Anpassung Radwegende am Bauende - gem. Rückmeldung LSBB Zentrale und LH Magdeburg				13.12.2023	StLa
Nr.	Art der Änderung					Datum	Zeichen

BERNARD Gruppe ZT GmbH
 Hegelstraße 29
 39104 Magdeburg
 Tel. +49 391 50 96 339 -0
 Fax +49 391 53 132 25
 info@bernard-gruppe.com
 www.bernard-gruppe.com

BERNARD
GRUPPE

Prüfvermerk
 bearbeitet 30.06.2023 StLa
 geprüft 30.06.2023 FiFa

Projekt-Nr.: P 502327

Landesstraßenbaubehörde Sachsen-Anhalt
 Regionalbereich Mitte
 Tessenowstraße 12
 39114 Magdeburg
 Tel. 0391 - 567- 8700

Datum 15.12.2023
 Zeichen gez. Baier

FESTSTELLUNGSENTWURF

Straßenbauverwaltung
Landesstraßenbaubehörde Sachsen-Anhalt
 Regionalbereich Mitte
 Zufahrt 1 / NK 3935006 km 0,670
 Straße / Abschn.-Nr. / Station: (von - bis)
 PROJIS-Nr.: 22074

Unterlage / Blatt-Nr.: 14 - 1 / 08
Straßenquerschnitt 8-8
 Zufahrt 1 Bau-km 0+040
 Maßstab: 1 : 50

L50 - Baustellenzufahrten Eulenberg

Aufgestellt:
 Magdeburg, den 15.12.2023
 Landesstraßenbaubehörde Sachsen-Anhalt,
 Regionalbereich Mitte
 Im Auftraggez. Strehl