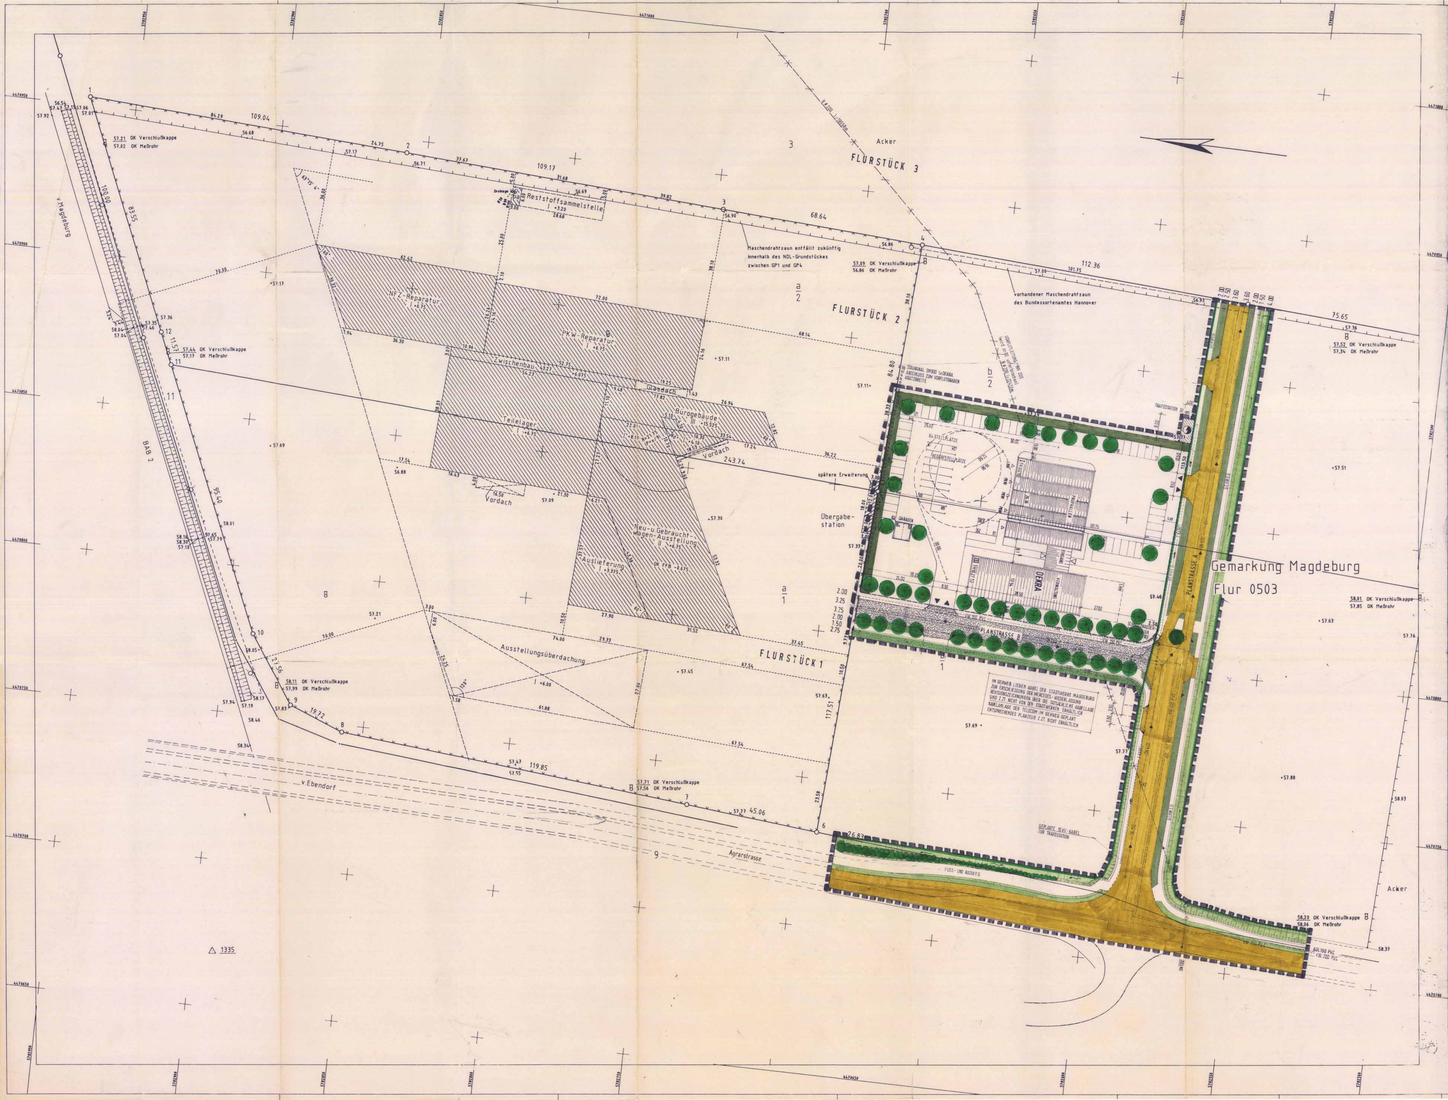
FLURSTÜCK 3
FLURSTÜCK 2
FLURSTÜCK 1
Gemarkung Magdeburg
Flur 0503
Acker
Plaschendrahtzaun entfällt zukünftig innerhalb des NSG-Grundstückes zwischen GP1 und GP4
